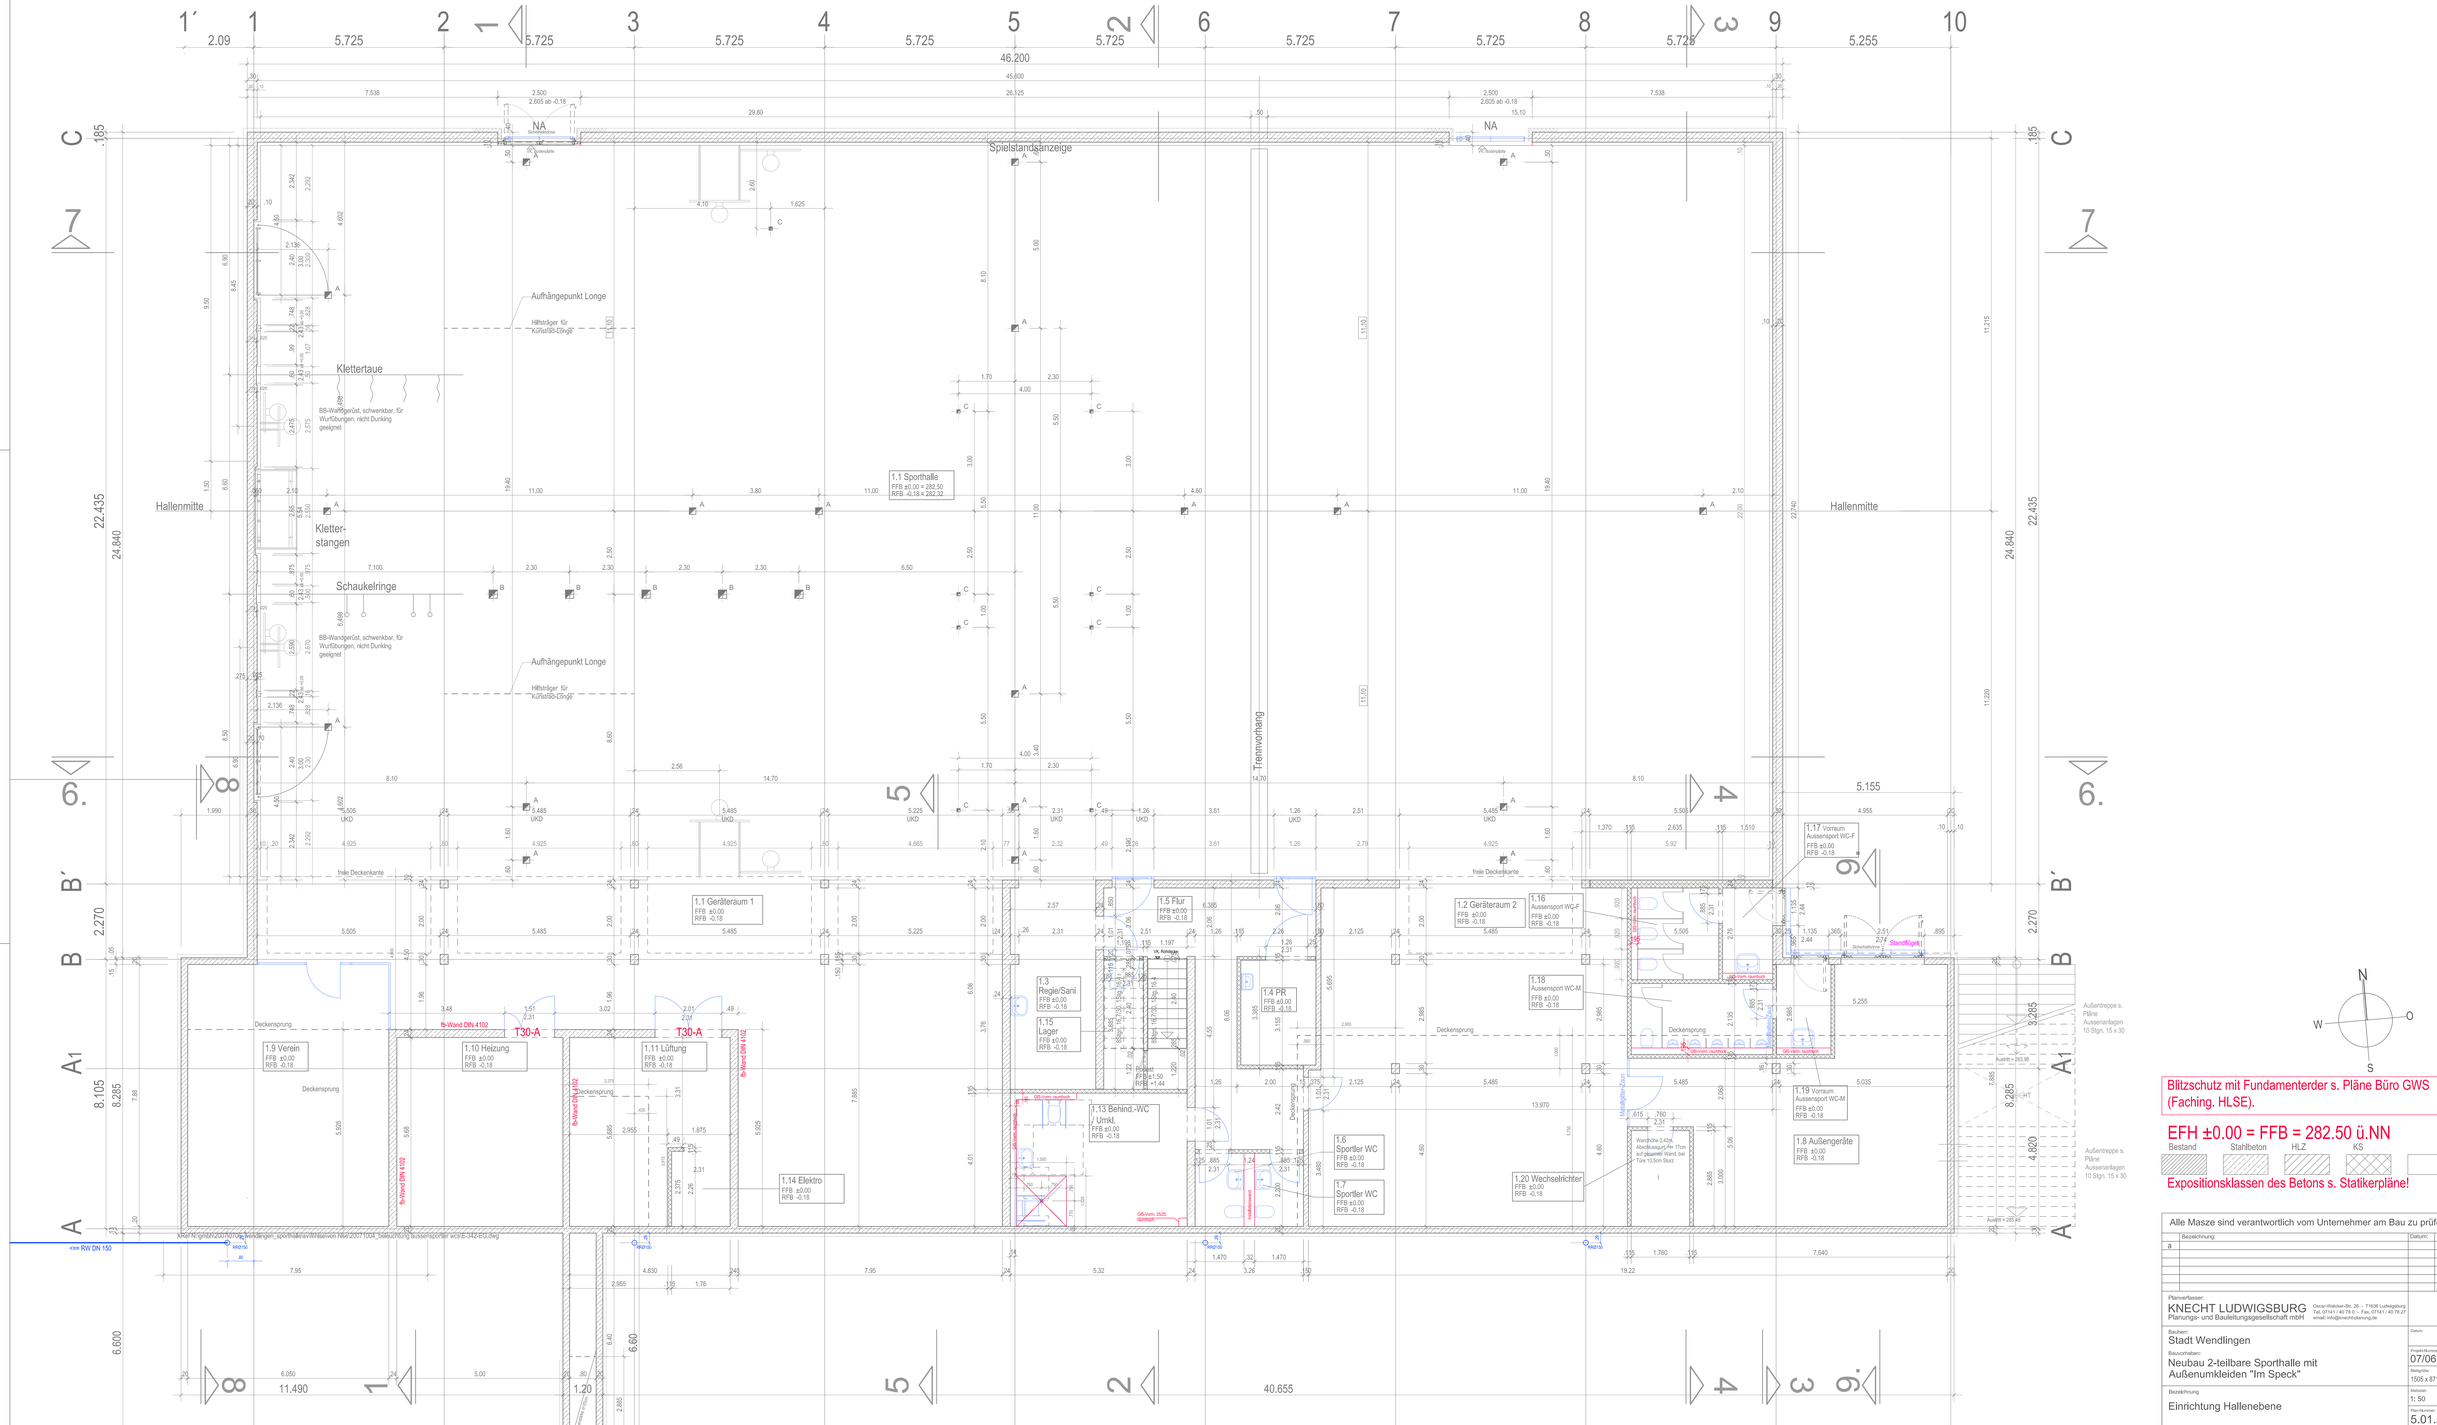
1´ 1 2 3 4 5 6 7 8 9 10
2.09 5.725 5.725 5.725 5.725 5.725 5.725 5.725 5.725 5.255
46.200
45.800
26.125
7.538 2.500 2.605 ab -0,18 29.80 2.500 2.605 ab -0,18 15.10 7.538
NA Schießstrahlrinne
NA Schießstrahlrinne
Spielstandsanzeige
22.435 24.840
Aufhängepunkt Longe
Höhenträger für Kühlsteg-Dämpfer
Kletterlaue
BB-Wandgerüst, schwenkbar, für Wurfübungen, nicht Durkling geeignet
Hallenmitte
Kletter-stangen
Schaukelringe
BB-Wandgerüst, schwenkbar, für Wurfübungen, nicht Durkling geeignet
Aufhängepunkt Longe
Höhenträger für Kühlsteg-Dämpfer
1.1 Sporthalle
FFB ±0,00 = 282,50
RFB -0,18 = 282,32
Trennvorhang
Hallenmitte
1.1 Geräteraum 1 FFB ±0,00 RFB -0,18
1.5 Flur FFB ±0,00 RFB -0,18
1.2 Geräteraum 2 FFB ±0,00 RFB -0,18
1.3 Regie/Sani FFB ±0,00 RFB -0,18
1.15 Lager FFB ±0,00 RFB -0,18
1.4 PR FFB ±0,00 RFB -0,18
1.16 Aussensport WC-F FFB ±0,00 RFB -0,18
1.17 Vorraum Aussensport WC-F FFB ±0,00 RFB -0,18
1.18 Aussensport WC-M FFB ±0,00 RFB -0,18
1.19 Vorraum Aussensport WC-M FFB ±0,00 RFB -0,18
1.8 Außengeräte FFB ±0,00 RFB -0,18
1.9 Verein FFB ±0,00 RFB -0,18
1.10 Heizung FFB ±0,00 RFB -0,18
1.11 Lüftung FFB ±0,00 RFB -0,18
1.13 Behind.-WC / Umkl. FFB ±0,00 RFB -0,18
1.14 Elektro FFB ±0,00 RFB -0,18
1.6 Sportler WC FFB ±0,00 RFB -0,18
1.7 Sportler WC FFB ±0,00 RFB -0,18
1.20 Wechselrichter FFB ±0,00 RFB -0,18
T30-A
fb-Wand DIN 4102
Deckensprung
freie Deckenkante
Trennvorhang
Standfüße
Schießstrahlrinne
Randriche 2,4GHz Abschlusspurt,-Fir- 17cm auf glasierter Wand, bei Türe 10,5cm Sturz
Außentreppe s. Pläne Aussenanlagen 10 Stgn. 15 x 30
Austritt = 283,98
Austritt = 285,65
40.655
11.490
<== RW DN 150
Blitzschutz mit Fundamenterder s. Pläne Büro GWS (Faching. HLSE).
EFH ±0.00 = FFB = 282.50 ü.NN
Bestand Stahlbeton HLZ KS
Expositionsklassen des Betons s. Statikerpläne!
Alle Masze sind verantwortlich vom Unternehmer am Bau zu prüfen!
Bezeichnung Datum/Nr. Gez.
a
Planverfasser:
KNECHT LUDWIGSBURG
Planungs- und Bauleitungsgesellschaft mbH
Oscar-Walcker-Str. 25 · 71636 Ludwigsburg
Tel. 07141 / 40 78 0 · Fax. 07141 / 40 78 27
email: info@knechtplanung.de
Bauherr:
Stadt Wendlingen
Bauvorhaben:
Neubau 2-teilbare Sporthalle mit Außenumkleiden "Im Speck"
Datum:
Gez.:
Projekt-Nummer:
07/06
Blattgröße:
1505 x 871mm
Bezeichnung:
Einrichtung Hallenebene
Maßstab:
1: 50
Plan-Nr.:
5.01.5
Index