




**2. Stufe der Lärmaktionsplanung
Stadtenwicklungskonzept**



Stadt Wendlingen a.N.

**Übersichtsplan
Geschwindigkeitsreduzierung innerorts**

-  Straße
-  Fahrradstraße

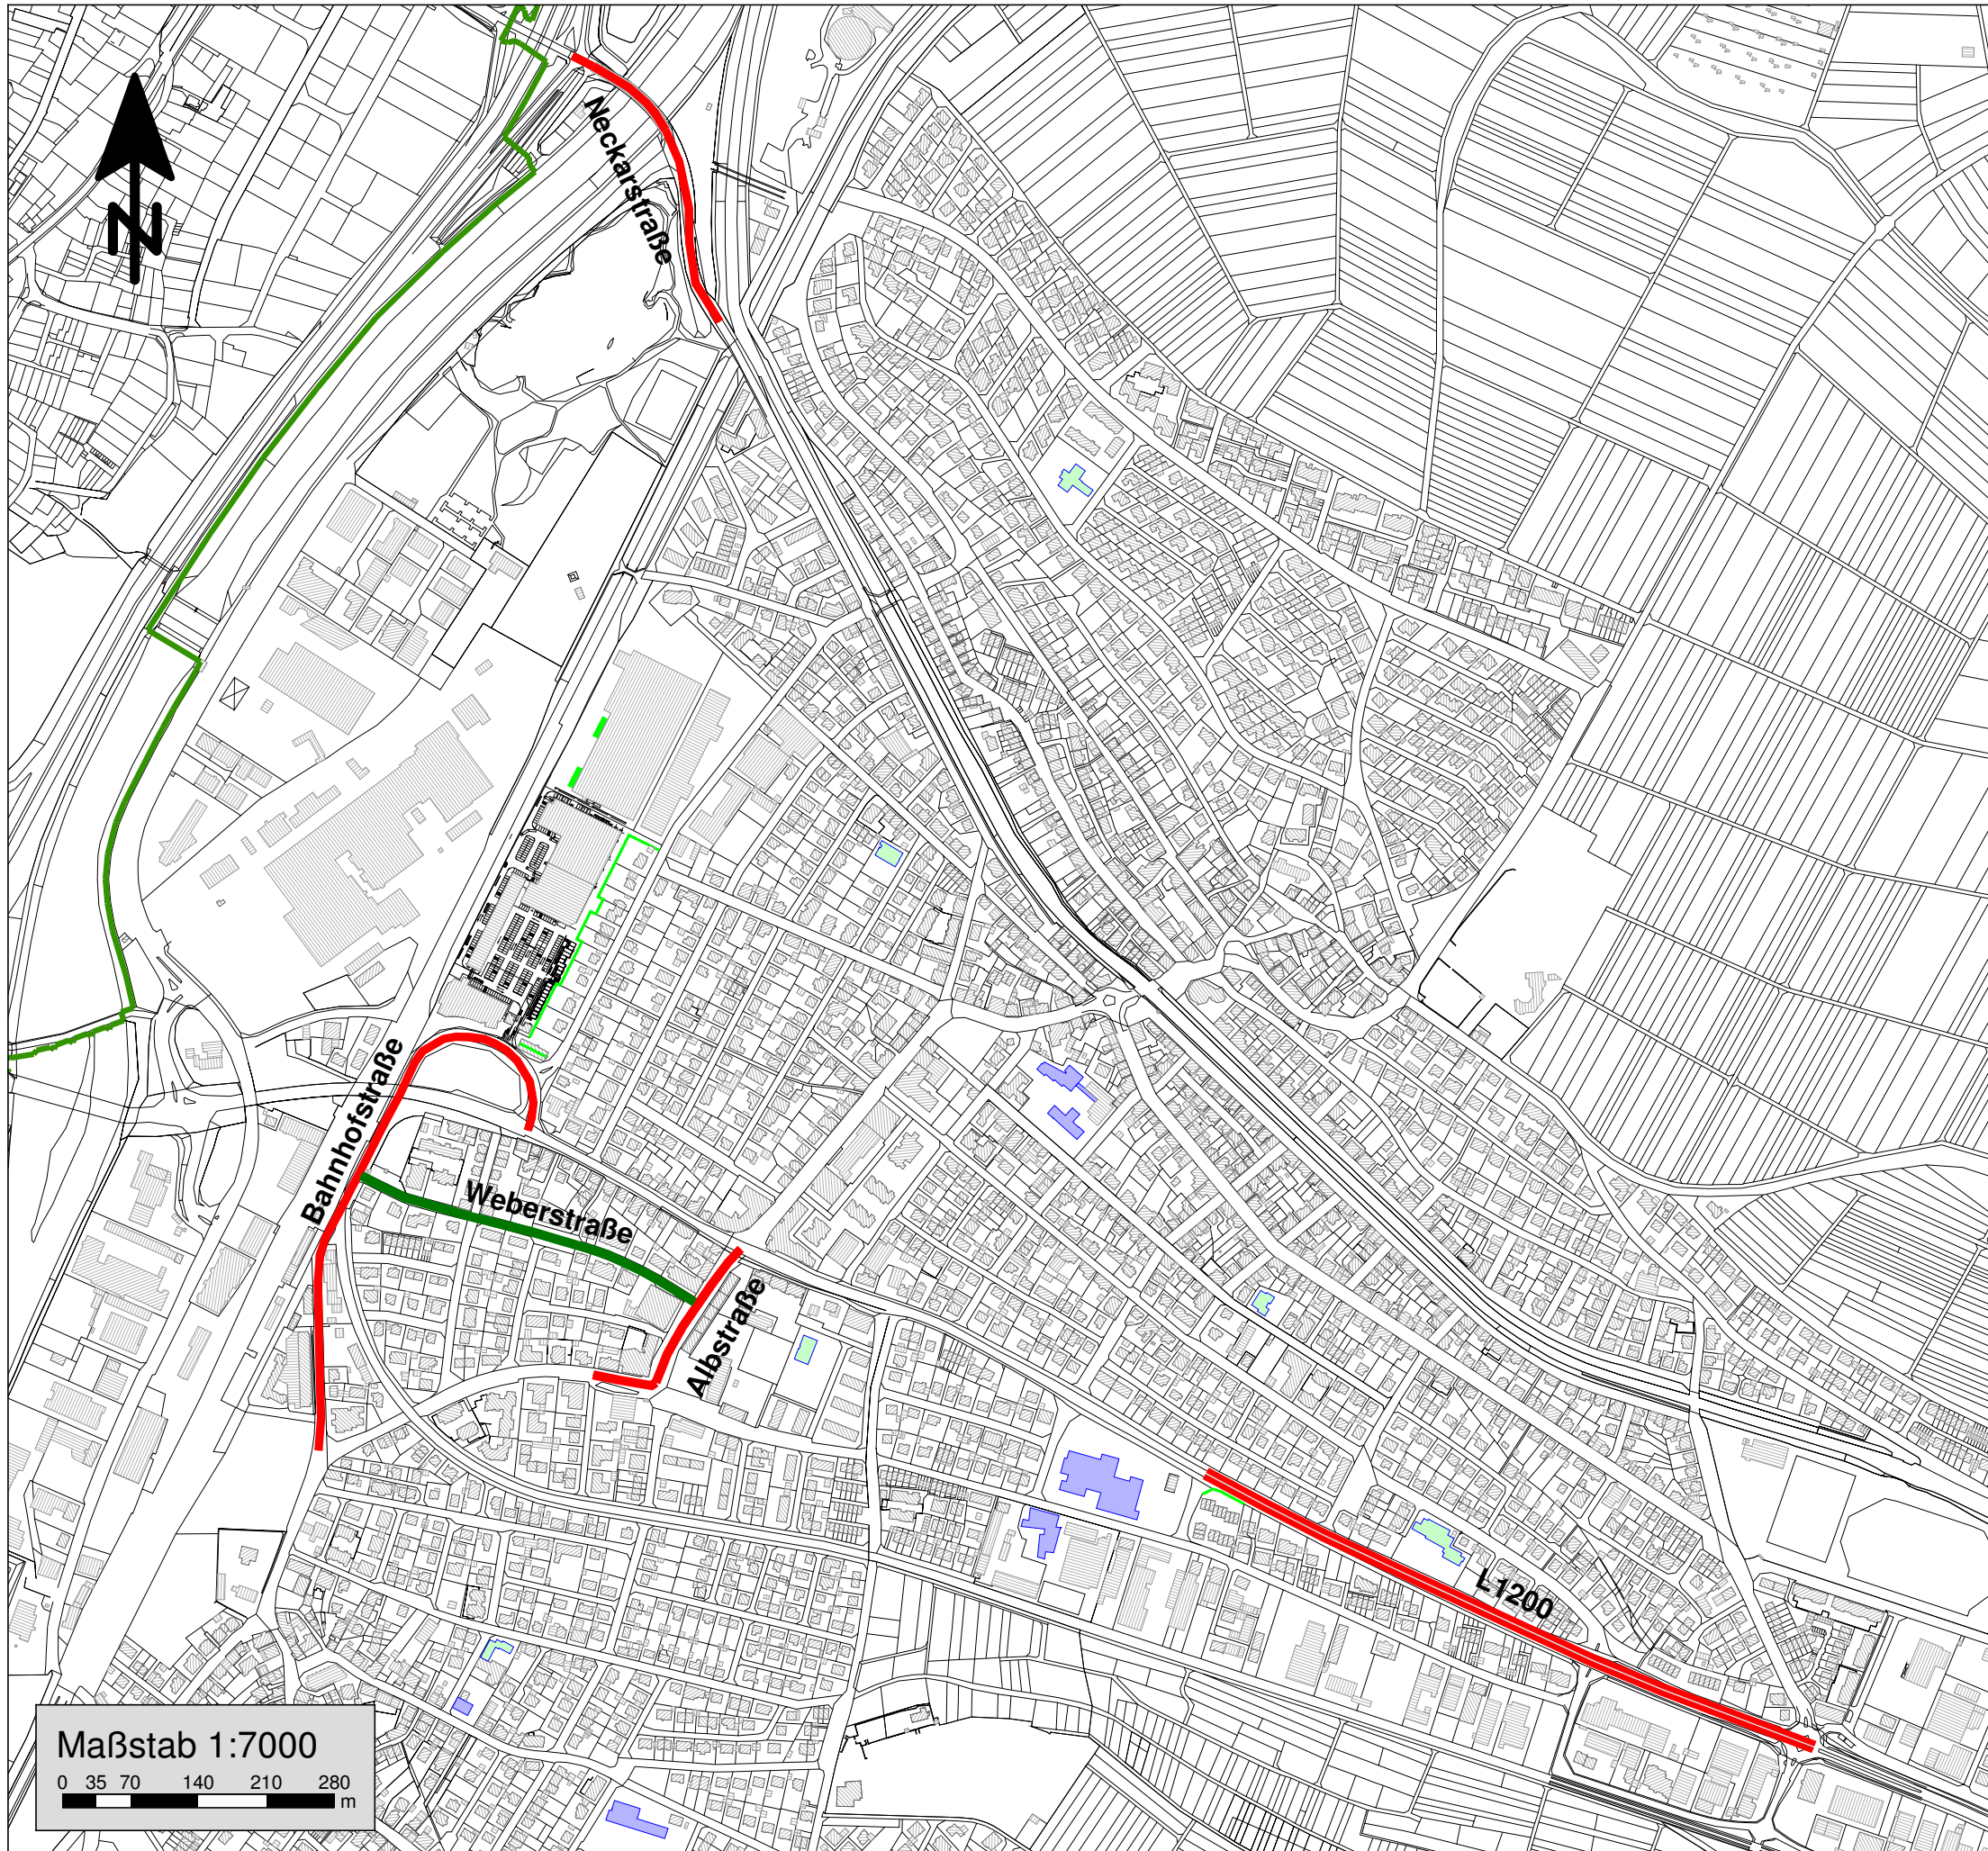

Augsburg, den 28.07.2015
Im Auftrag der Stadt Wendlingen a.N.

MÖHLER+PARTNER
 **INGENIEURE AG**

Eberlestraße 27
86157 Augsburg

T +49 821 455 497 - 0
F +49 821 455 497 - 29

info@mopa.de
www.mopa.de

Maßstab 1:7000
0 35 70 140 210 280
m