


2. Stufe Lärmaktionsplanung Stadtenwicklungskonzept



Stadt Wendlingen a.N.

Übersichtsplan: Schallschutzmaßnahmen Schallschutzwände

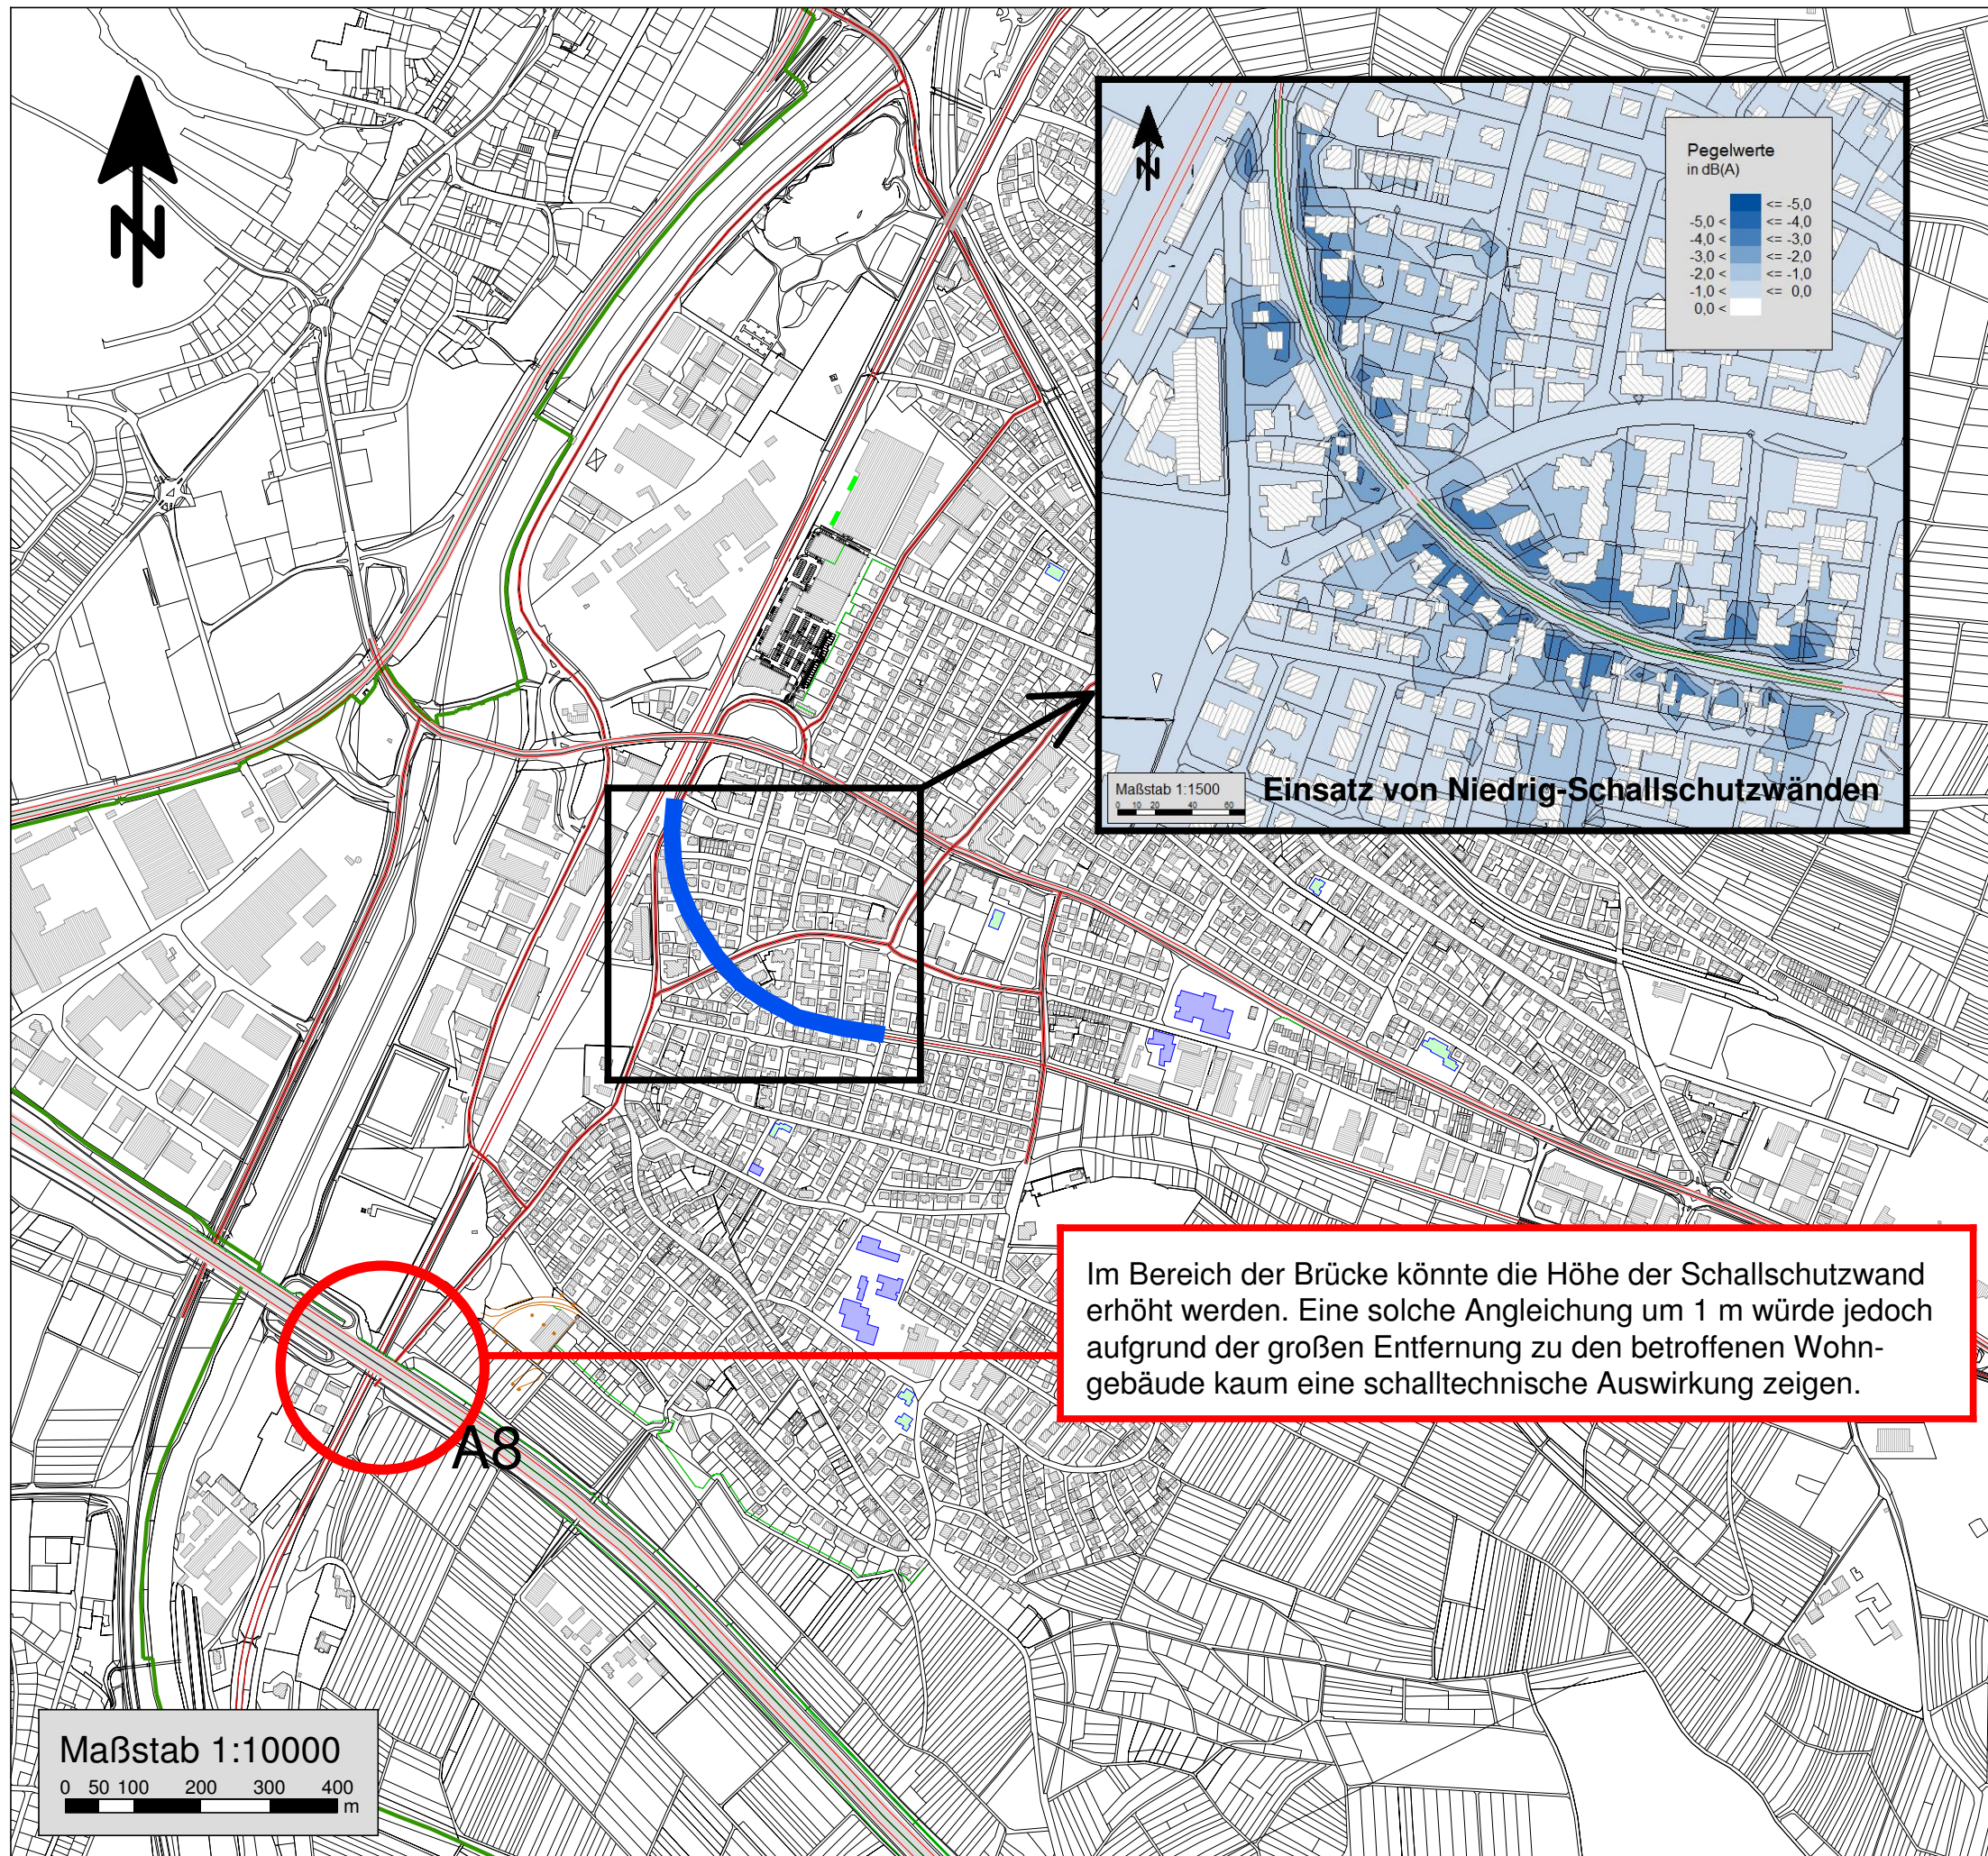

Augsburg, den 12.05.2015
Im Auftrag der Stadt Wendlingen a.N.

MÖHLER+PARTNER
INGENIEURE AG

Eberlestraße 27
86157 Augsburg

T +49 821 455 497 - 0
F +49 821 455 497 - 29

info@mopa.de
www.mopa.de