


**2. Stufe der Lärmaktionsplanung
Stadtenwicklungskonzept**



Stadt Wendlingen a.N.

**Übersichtsplan
Maßnahme 3 + 9m Wall**

-  Schallschutzwand 9m
-  Schallschutzwand Bestand

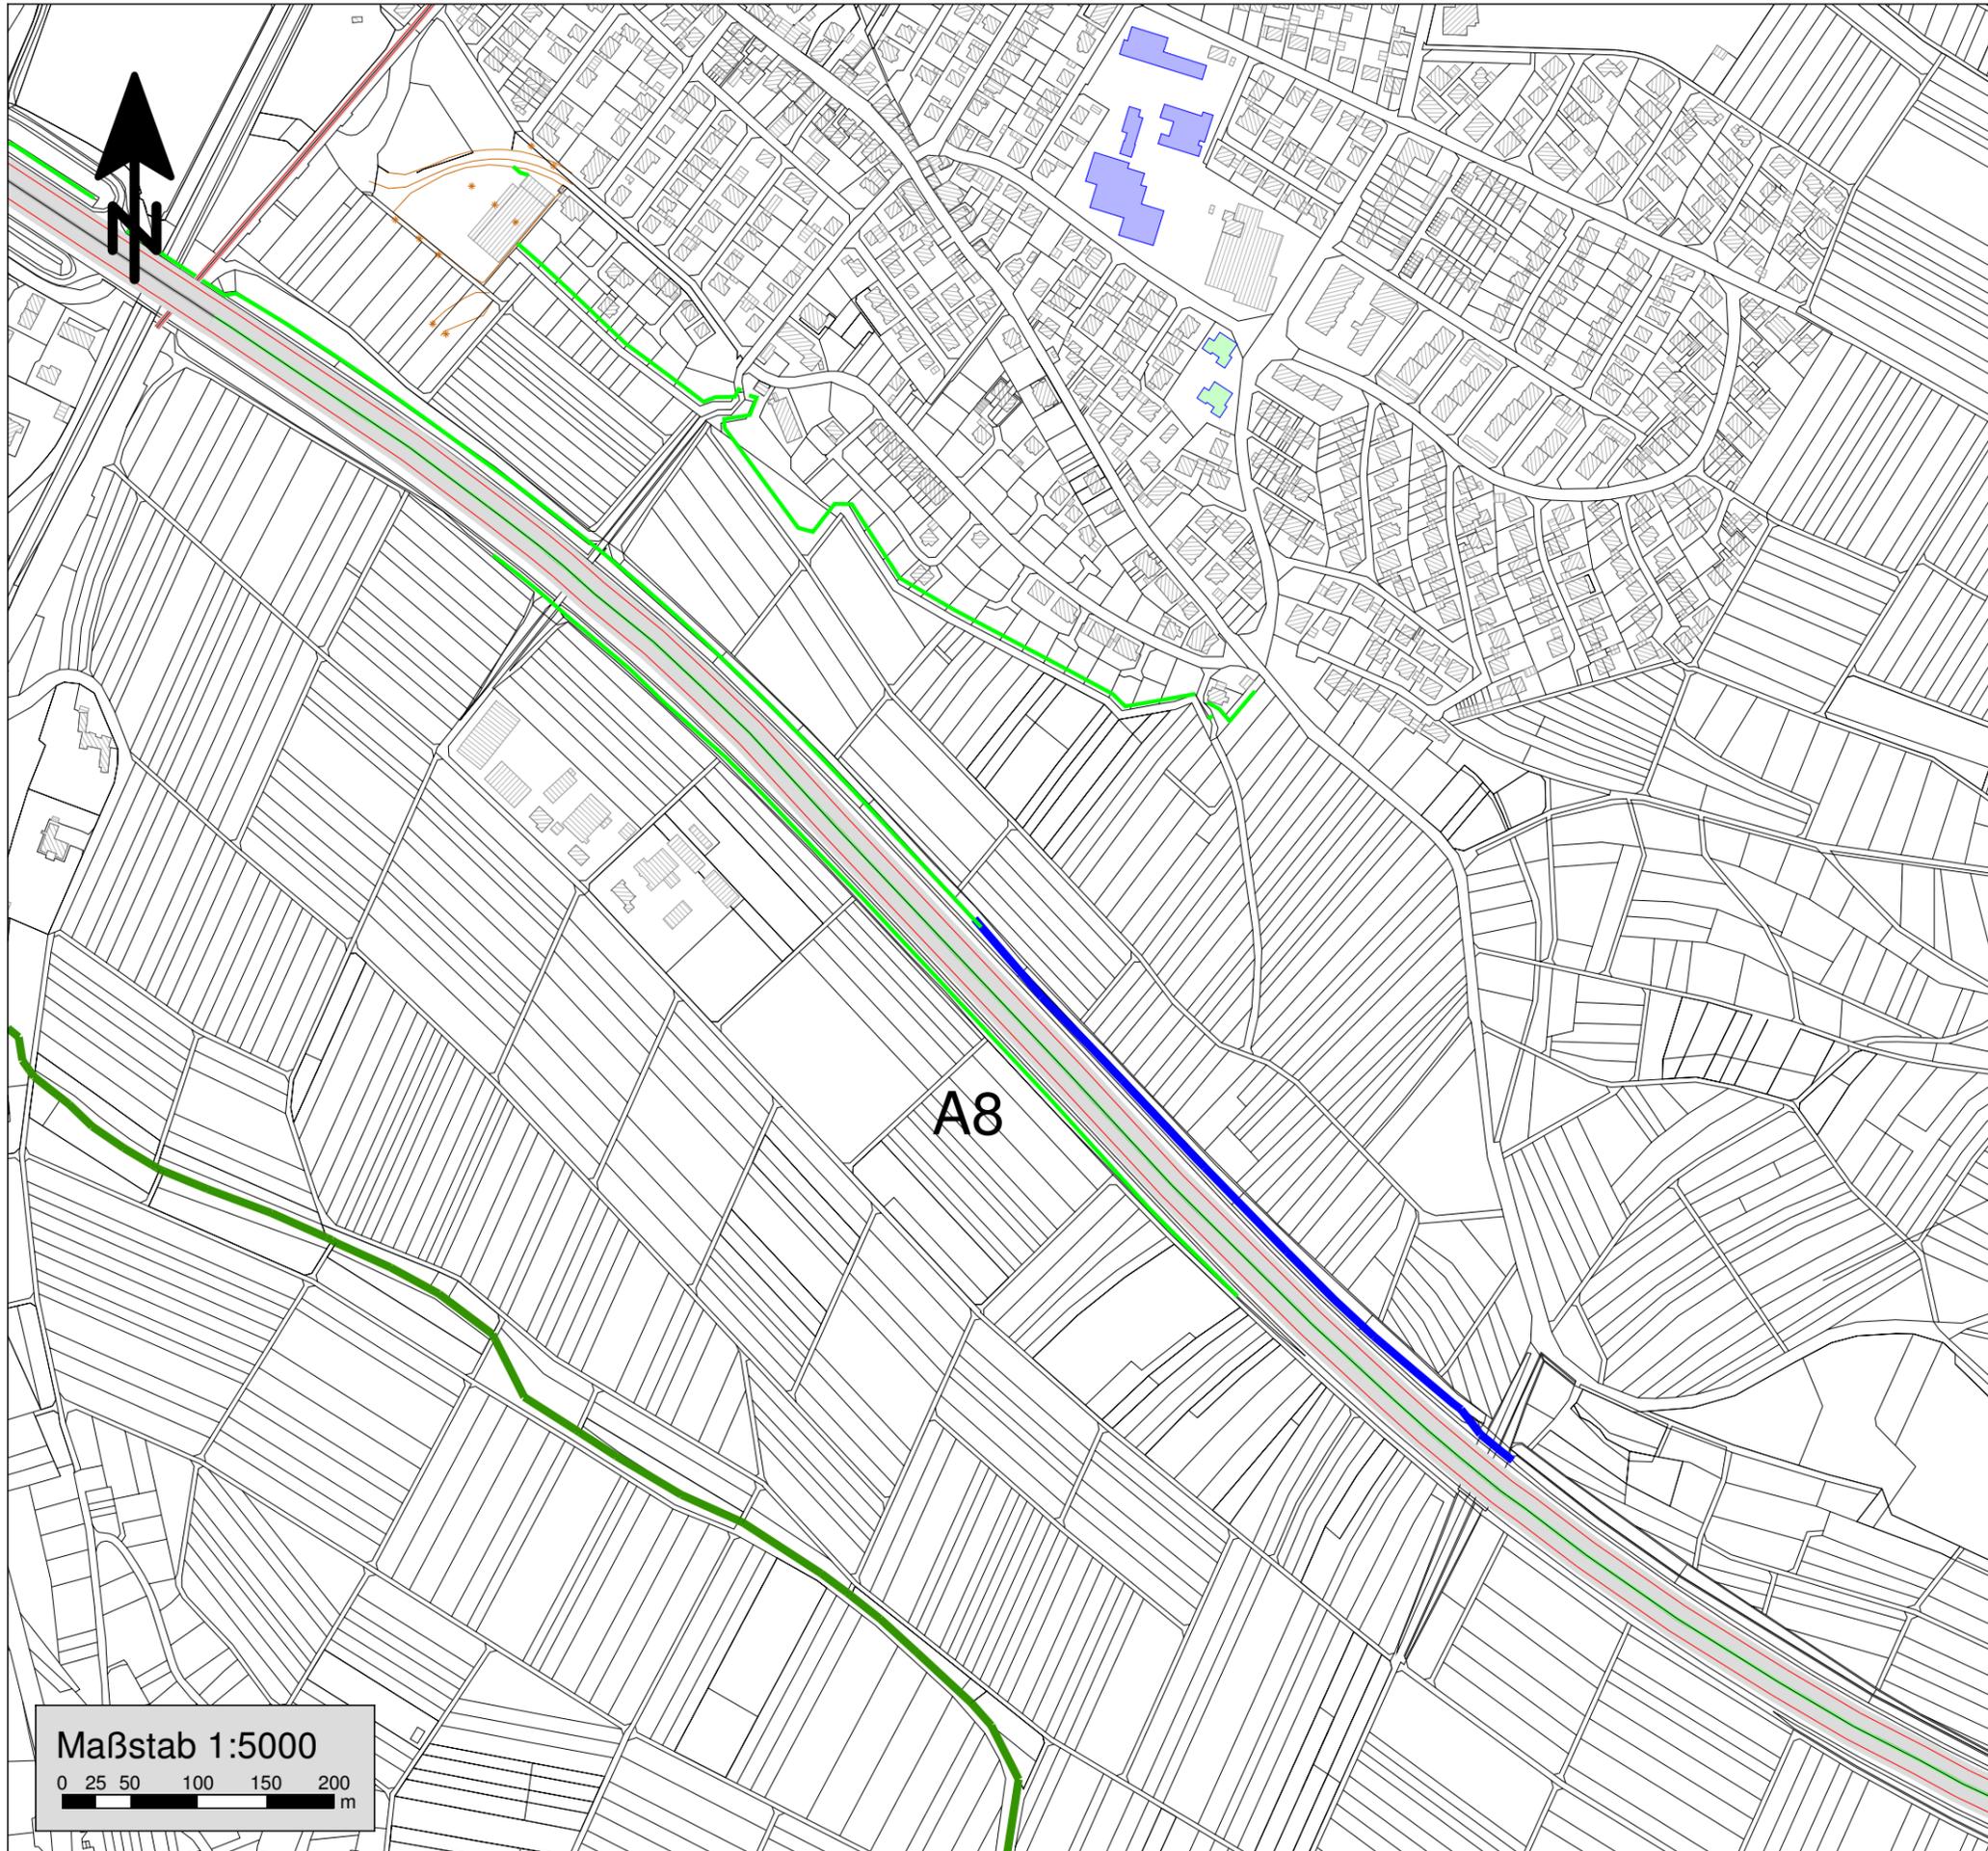

Augsburg, den 30.04.2015
Im Auftrag der Stadt Wendlingen a.N.

MÖHLER+PARTNER
 **INGENIEURE AG**

Eberlestraße 27
86157 Augsburg

T +49 821 455 497 - 0
F +49 821 455 497 - 29

info@mopa.de
www.mopa.de

Maßstab 1:5000
0 25 50 100 150 200
m