


8
 Bibliothek

Bibliothek

8

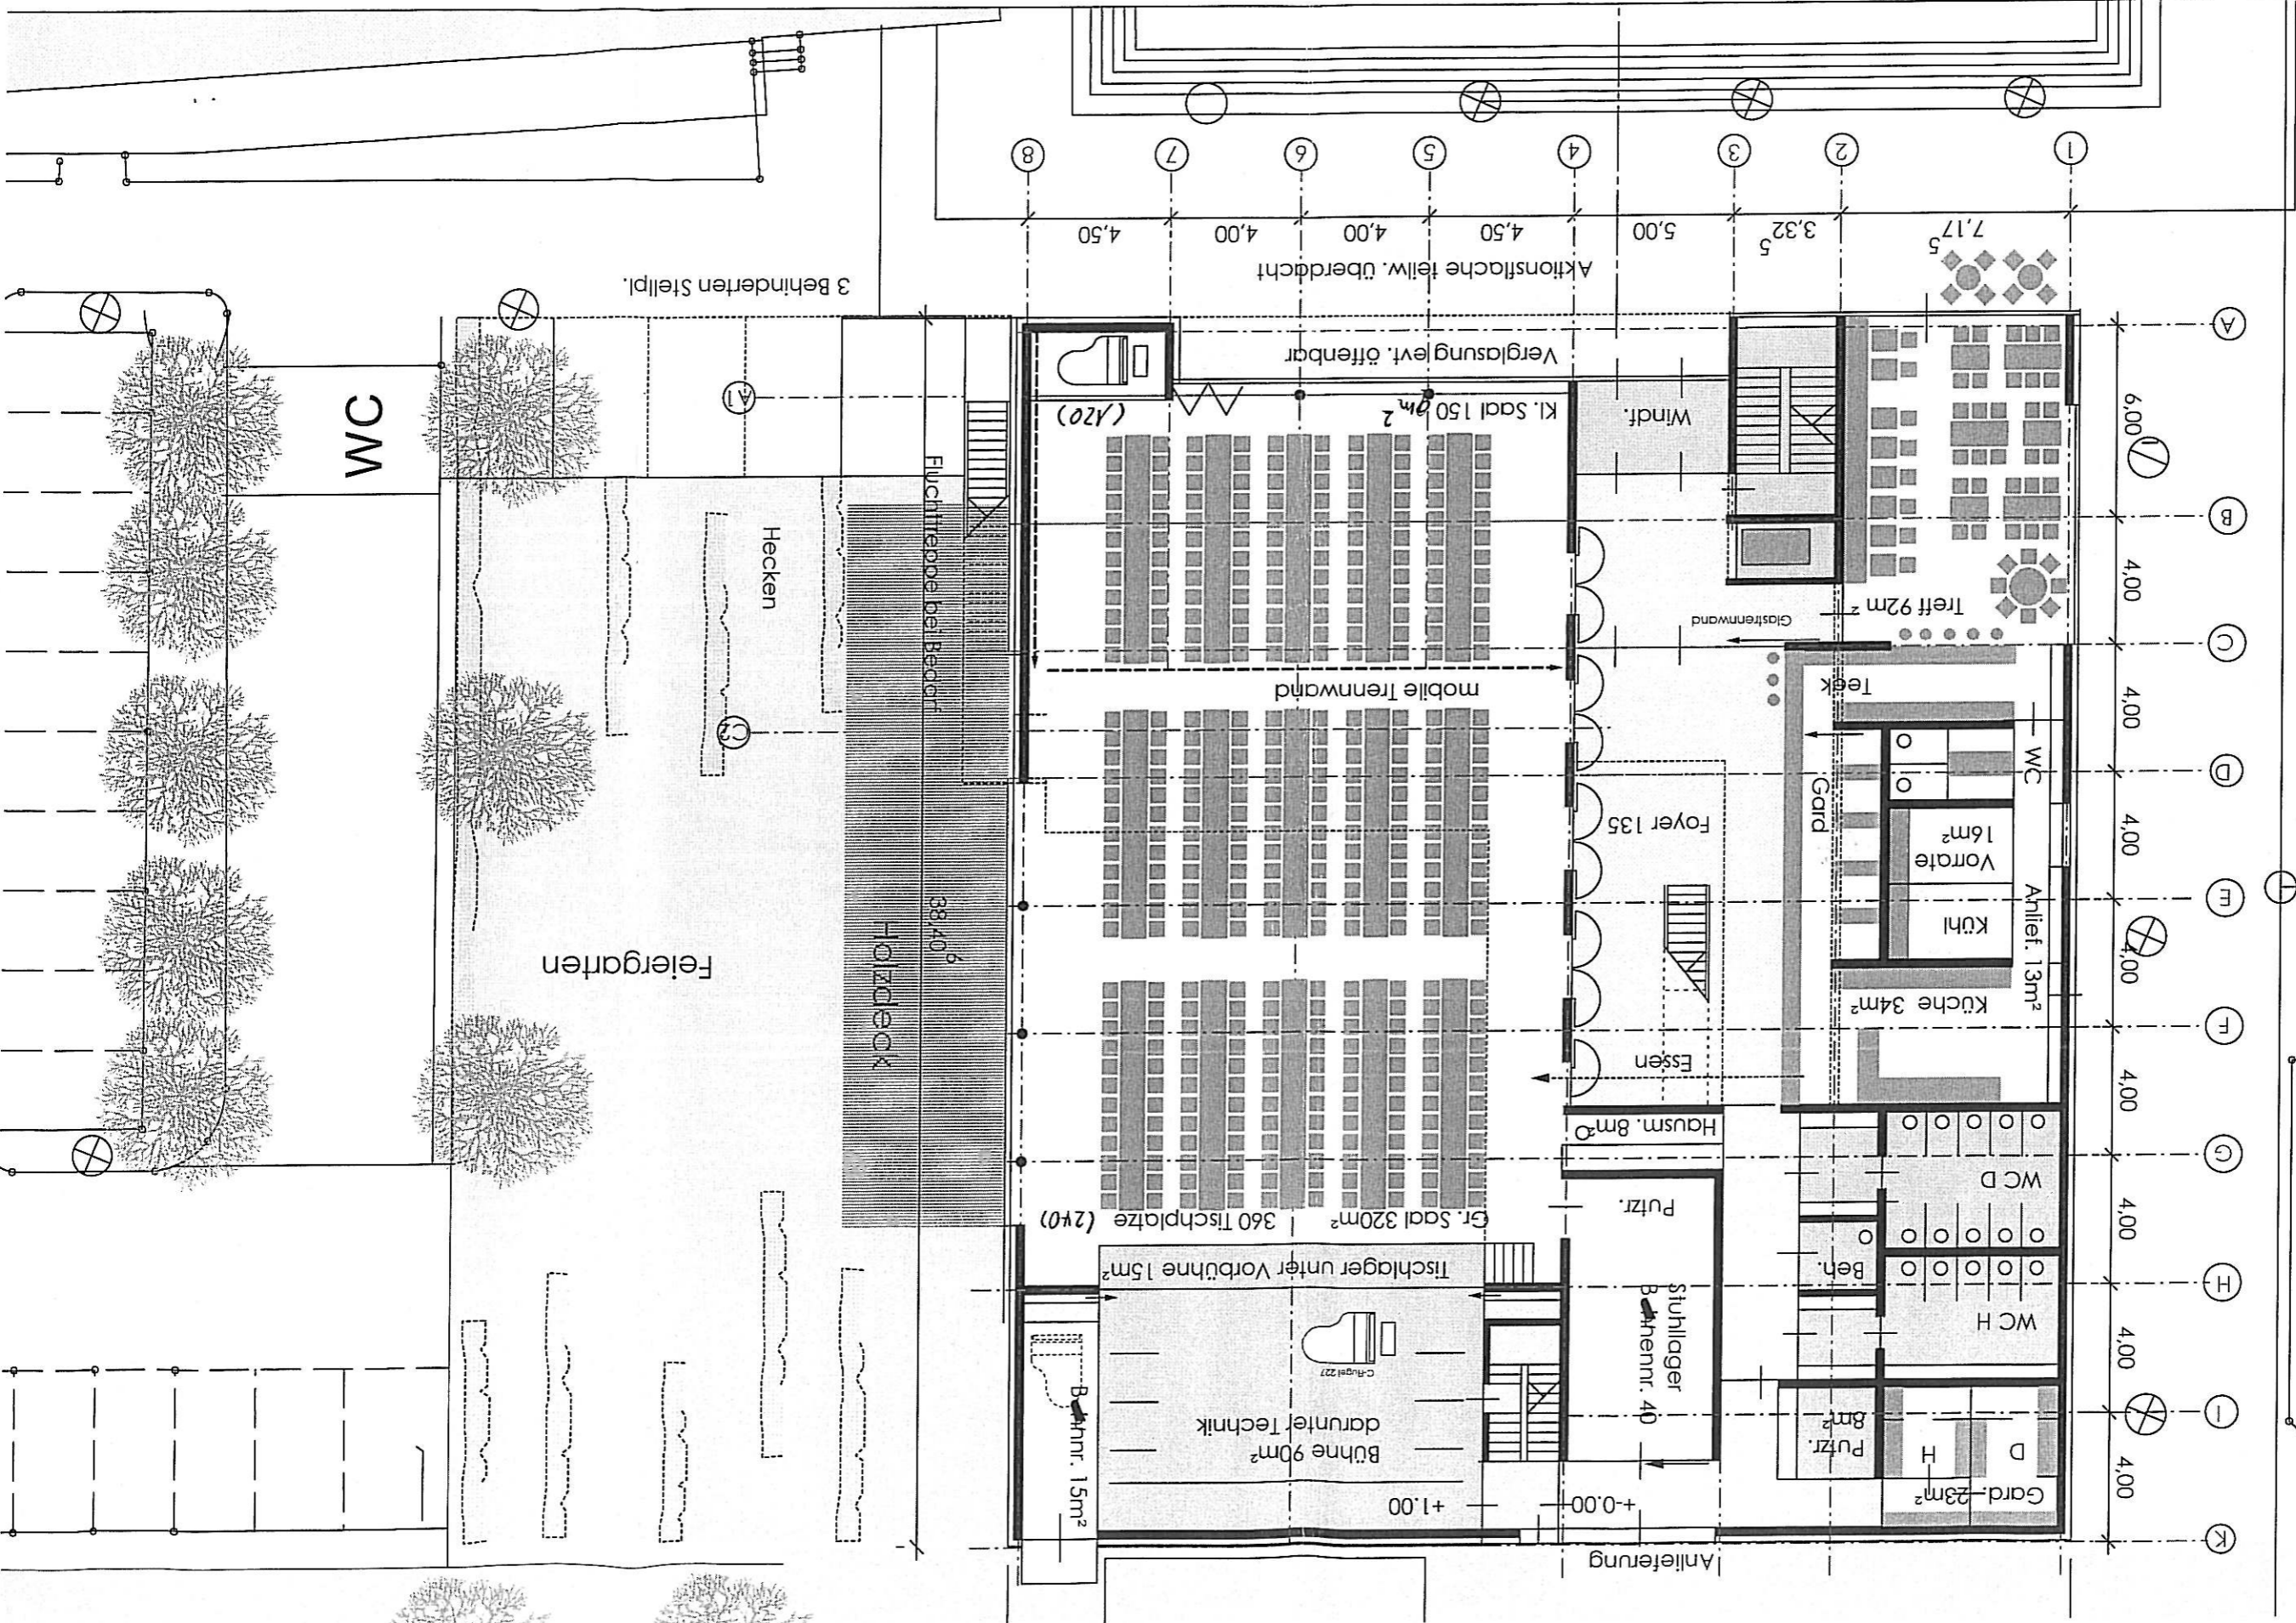

Stadthaus Wendlingen a. N.

Alternative 3.3 M 1:200 22.07.06
EG Tischumbildung

Drei Architekten-Stuttgart
Lutz
Hoffm
Stahlh