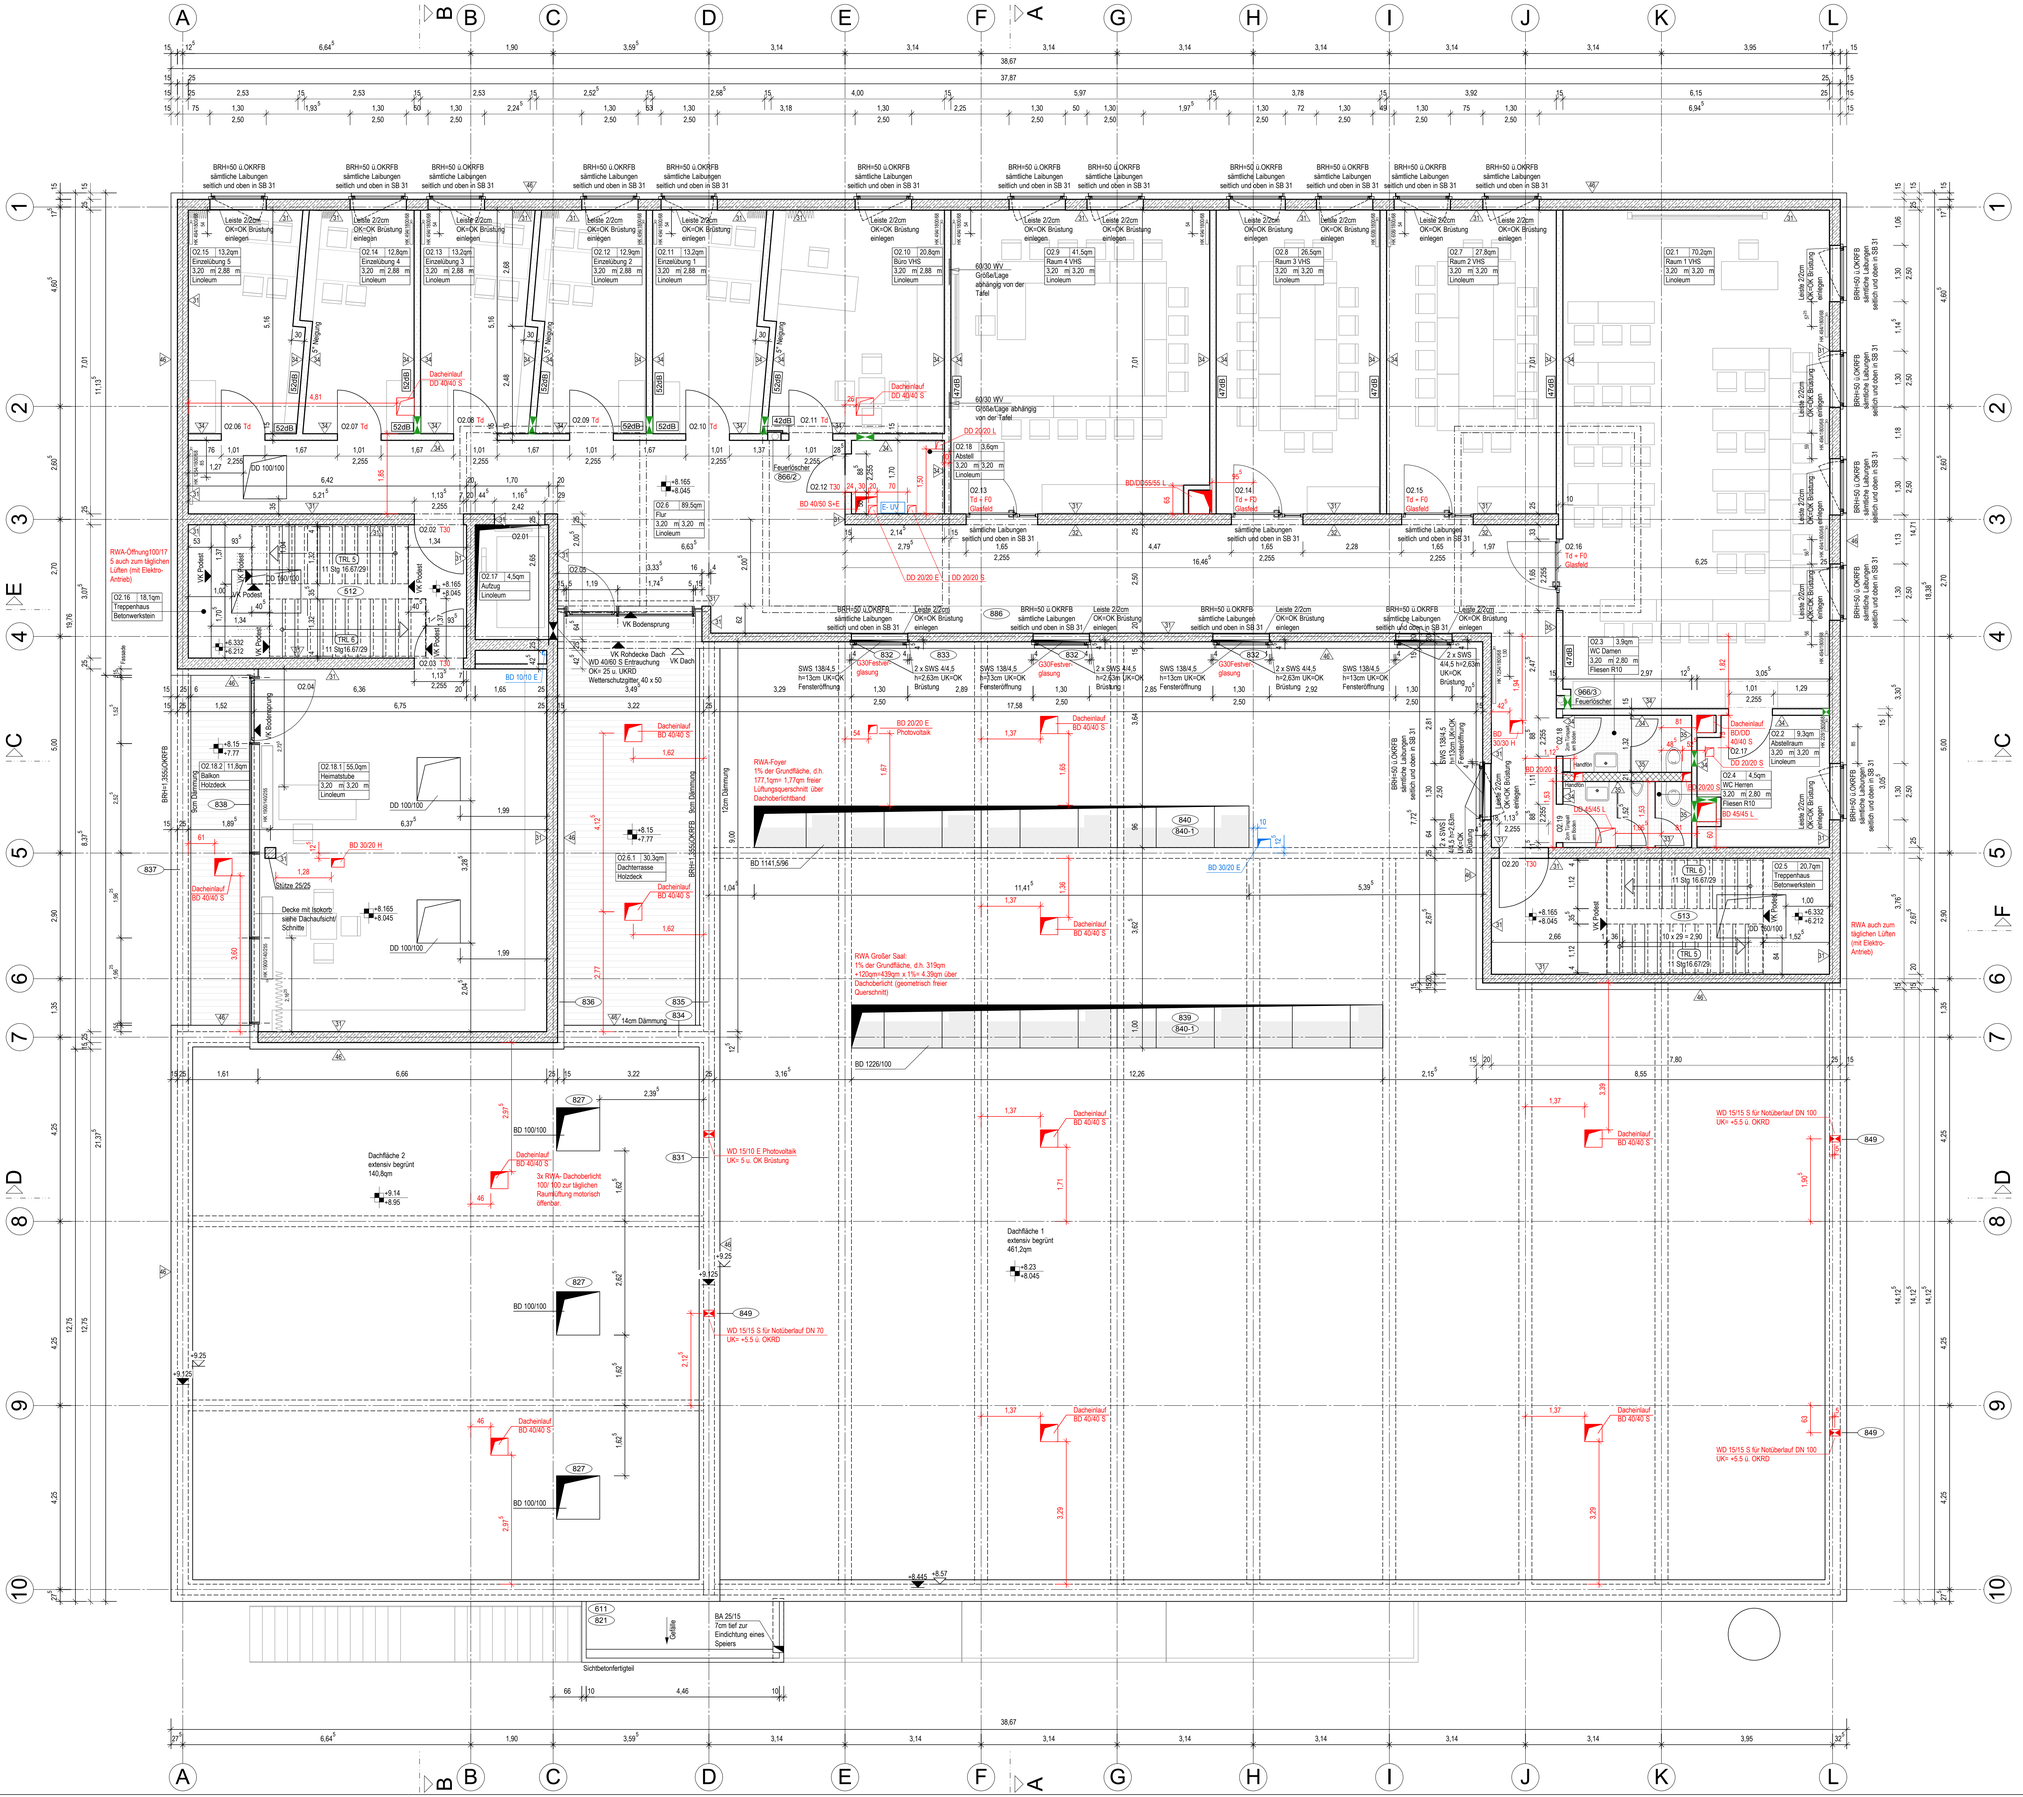

LEGENDE OBERFLÄCHEN

SB 31 — Wandoberfläche z.B. Sichtbeton Betonplan

OBERFLÄCHEN WÄNDE

30	Sichtbeton Stulpschalung
31	Sichtbeton Betonplan
32	Sichtbeton Brettschalung
33	Kalkzementputz / Anstrich
34	Gipskarton / Anstrich
35	Gipskarton / Wandfliese
36	Gipskarton / Abdichtung / Wandfliese
37	Wandfliese / Putz / Abdichtung
38	Wandfliese / Putz / Abdichtung
39	Akustik- Holzverkleidung B1
40	Holzverkleidung
41	Stahlleton / Anstrich
42	KS Mauerwerk / Anstrich
43	Faserzement gedämmt
44	Gipskarton / Anstrich / Blechverkleidung
45	Dämmplatten / Anstrich
46	Wärmedämmverbundsystem

ABKÜRZUNGEN

AK	Außenkante	RH	Rohrhülse
AS	Anschlagschiene	RR	Regenrohr (Fallrohr)
BD	Bodendurchbruch	S	Sanitärinstallation
BE	Bodeneinlauf	SWS	Senkrechter Wandschlitz
BRH	Brüstungshöhe über RFB	T30/T90	Brandschutztür
DA	Deckenaussparung	Tds	Türe dicht-, selbstschließend
DD	Deckendurchbruch	Td	Türe dichtschließend
E	Elektroinstallation	TS	Trennschiene
F30/F90	Feuerwiderstand 30 / 90 min.	UK	Unterkante
FD	Fußbodendurchbruch	VK	Vorderkante
FFB	Fertigfußboden	VKD	Vorderkante Decke
FK	Fußbodenkanal	VM	Vormauerung
FS	Fußbodensparung	WA	Wandaussparung
H	Heizungsinstallation	WD	Wärmedämmung
HG	Hausgrund	WWS	Waagrechter Wandschlitz
L	Lüftungsinstallation		
ÖK	Oberkante		
OKFFB	Oberkante Fertigfußboden		
OKRFB	Oberkante Rohfußboden		
RDS	Rohdeckenspring		

LEGENDE

E09 18.0qm	Raumbezeichnung
Windfang	Raumhöhe von OKFFB bis UKFD
4.18 m 3.43 m	
Schmutzfangm.	Fußbodenbelag
	Raumhöhe von OKFFB bis UKRD

- Stahlbeton
- WU-Beton
- Betonfertigteil
- Mauerwerk
- Mauerwerk System
- Vorsatzschale massiv
- Trennwand System
- Trennwand Trockenbau
- Vorsatzschale Trockenbau
- Installations-Systemwand
- Gips- Wandbauplatte
- Dämmung
- Bemassung auf Achse
- 580 siehe Detailplan 580
- 47dB schalltechn. Anforderung
- BS Bodenschlitz
- BD Bodendurchbruch
- DS Deckenschlitz
- DD Deckendurchbruch
- WS Wandschlitz
- WD Wanddurchbruch
- Abbruch Bestehender Wände
- Linie = über Schnittebene (z.B. Stürze)
- Linie = unter Schnittebene
- +2.92 OKFFB / +2.70 OKRFB
- Aussparung für Leuchten in Stahlbetondecken
- Einge Soof in Stahlbetondecken !!! Achse = Leuchtenmitte
- Einbauleuchte In Abgeh. Decken
- Deckenauslass Elektro
- 60/30 WV UK=20 Wandverstärkung L=60/H=30 UK=20 ü OKF

BRÜSTUNGSHÖHEN AB OK RFB TÜRHÖHEN AB OK RFB!

SCHACHTABMAUERUNGEN ERST NACH AUFFORDERUNG DURCH DIE BAULEITUNG SCHLIESSEN BEPLANKUNGEN STÄNDERWÄNDE ERST NACH INSTALLATION HLS!

INDEX	DATUM	ART DER ÄNDERUNG	VOM
-	7.1.08	DD 20/20 E Achse E-F: 2,3 NEU	RS
		BD 20/20 E Achse E-F: 4,5 NEU	
		WD 15/10 E Achse D: 7-8 NEU	
-	17.1.08	61 LVV verschoben	RS
		DD 20/20 L Achse E-F: 2,3 NEU	
		Fensteröffnungsmaß Achse 3 u. 4,5 NEU anstoß zu	
		r.ender Achse 4	

SÄMTLICHE MASSE SIND VOM UNTERNEHMER AM BAU VERANTWORTLICH ZU PRÜFEN!

378-505

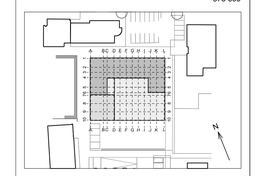

+/-0.00 = OK FFB EG = 267.66 ü.NN

BAUVORHABEN

Neubau Treffpunkt Wendlingen

Am Marktplatz
73240 Wendlingen am Neckar

ARCHITEKT

Drei Architekten
Haag, Haffner, Stroheker
Freie Architekten BDA
Rotebühlstrasse 87
70178 Stuttgart

Telefon 0711-66995-0
Telefax 0711-66995-50

BAUHERR

Stadt Wendlingen am Neckar
Stadtbauamt
Am Marktplatz 2
Wendlingen

Telefon 07024-943-0
Telefax 07024-943-262

PLANINHALT

Grundriss 2. Obergeschoss

DATUM	11.02.2008	INDEX	VORABZUG
DRUCK DATUM	11.02.2008	PLANNUMMER	
PLANGRÖSSE	A0		378-505
MASSSTAB	1:50		
GEZEICHNET	RS	GEPRÜFT	