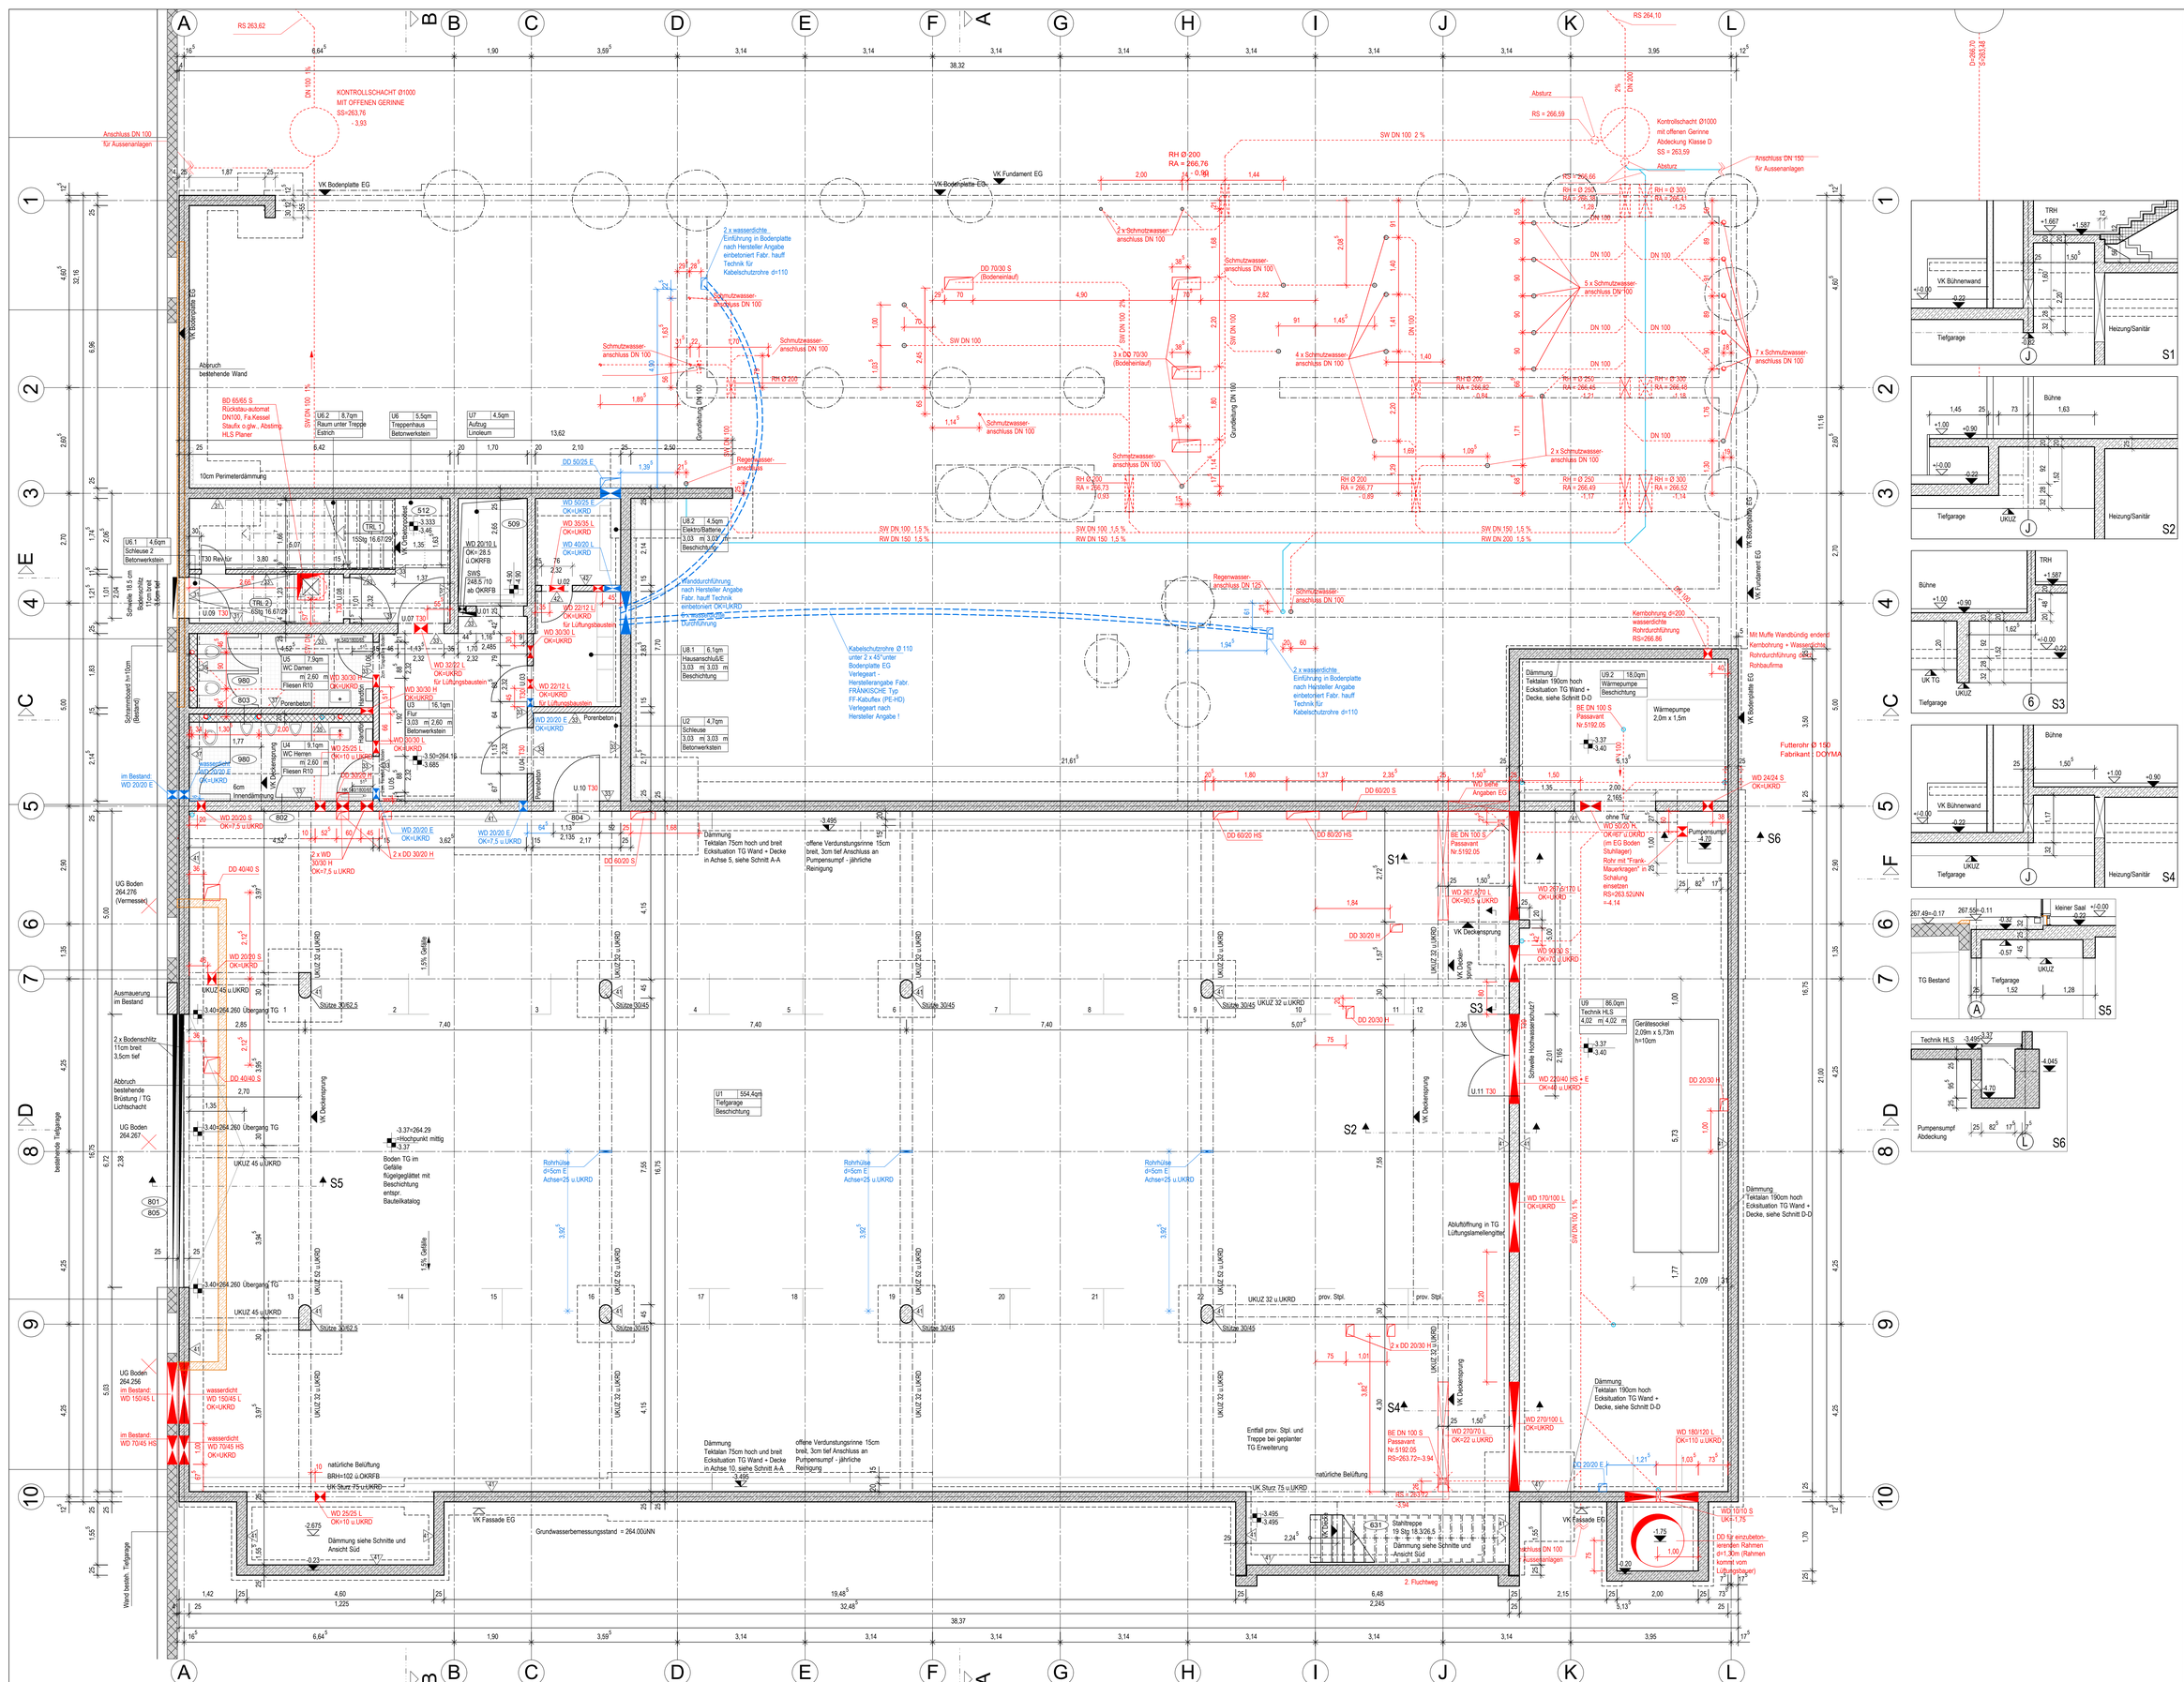

LEGENDE OBERFLÄCHEN

SB 31 — Wandoberfläche z.B. Sichtbeton Betonplan

OBERFLÄCHEN WÄNDE

30	Sichtbeton Stülpschalung
31	Sichtbeton Betonplan
32	Sichtbeton Brettschalung
33	Kalkzementputz / Anstrich
34	Gipskarton / Anstrich
35	Gipskarton / Wandfliese
37	Gipskarton / Abdichtung / Wandfliese
38	Wandfliesen / Anstrich
39	Wandfliese / Putz / Abdichtung
40	Holzverkleidung
41	Stahlbeton / Anstrich
42	KS Mauerwerk / Anstrich
43	Faserzement gedämmt
44	Gipskarton / Anstrich / Blechverkleidung
45	Dämmplatten / Anstrich
46	Wärmedämmverbundsystem

ABKÜRZUNGEN

AK	Außenkante	RH	Rohrhülse
AS	Anschlagschiene	RR	Regenrohr (Fallrohr)
BD	Bodendurchbruch	S	Sanitärinstallation
BE	Bodeneinlauf	SWS	Senkrechter Wandschlitz
BRH	Brüstungshöhe über RFB	T30/T90	Brandschutztür
DA	Deckenaussparung	Tds	Türe dicht-, selbstschließend
DD	Deckendurchbruch	Ts	Türe dichtschließend
E	Elektroinstallation	TS	Trennschiene
F30/F90	Feuerwiderstand 30 / 90 min.	UK	Unterkante
FD	Fußbodendurchbruch	VK	Vorderkante
FFB	Fertigfußboden	VKD	Vorderkante Decke
FK	Fußbodenkanal	VM	Vormauerung
FS	Fußbodensprung	WA	Wandaussparung
H	Heizungsinstallation	WD	Wärmedämmung
HG	Handgriff	WWS	Waagrechter Wandschlitz
L	Lüftungsinstallation		
OK	Oberkante		
OKFB	Oberkante Fertigfußboden		
OKRFB	Oberkante Rohfußboden		
RDS	Rohdeckenspring		

LEGENDE

E09 18.0qm	Raumbezeichnung
Windfang	Raumhöhe von OKFFB bis UKFD
4.18 m 3.43 m	Fußbodenbelag
Schmutzfangm.	Raumhöhe von OKFFB bis UKRD

- Stahlbeton
- WU-Beton
- Betonfertigteil
- Mauerwerk
- Mauerwerk System
- Vorsatzschale massiv
- Trennwand System
- Trennwand Trockenbau
- Vorsatzschale Trockenbau
- Installations-Systemwand
- Gips- Wandbauplatte
- Dämmung
- Bemassung auf Achse
- siehe Detailplan 580
- schalltechn. Anforderung
- BS Bodenschlitz
- BD Bodendurchbruch
- DS Deckenschlitz
- DD Deckendurchbruch
- WS Wandschlitz
- WD Wanddurchbruch
- Abbruch Bestehender Wände
- Linie = über Schnittebene (z.B. Stürze)
- Linie = unter Schnittebene
- +2.92 OKFFB
- +2.70 OKRFB
- Aussparung für Leuchten in Stahlbetondecken
- Eingießteil in Stahlbetondecken !!! Achse = Leuchtenmitte
- Einbauleuchte In Abgeh. Decken
- Deckenauslass Elektro
- 60/30 WI / UK=20 Wandverstärkung L=60/H=30 UK=20 u OKF

BRÜSTUNGSHÖHEN AB OK RFB TÜRHÖHEN AB OK RFB!

SCHACHTABMAUERUNGEN ERST NACH AUFFORDERUNG DURCH DIE BAULEITUNG SCHLIESSEN BEPLANKUNGEN STÄNDERWÄNDE ERST NACH INSTALLATION HLS!

A	10.09.07	Achse A/7-9 Stürzhöhe, Achse J/10 BE verschoben, Achse E/12 UKU2, Achse A/4 Schnitte Stürzhöhe, Achse B/2-4 Aufg. Aufzugbauer, Achse A-B/10 Aufkantung HWP	BP
B	11.01.08	Bodenschlitz Achse A Überlänh/Schlitzeue WD E 20/20 OK=UKRD Achse A-B, 4-6 Mauerwerkskante d=15 cm in Porenbeton Grundleitungen Stand 07.12.07 HLS übern. Pfahgründungen Stahler eingmessen Gerätesockel im Technikraum an Angaben HLS angepasst	RS
-	17.1.08	Achse 1/E Wand TIC eingezeichnet	RS
-	25.1.08	Elektro / Beschichtung HLS Technikraum entfallen Pfahlgründungen nach Angaben Statik angepasst	RS
-	25.2.08	Tuer U.08 T30< U.09 T30 auf Bauherrenwunsch ungedreht	RS

INDEX	DATUM	ART DER ANDERUNG	VON

SÄMTLICHE MASSE SIND VOM UNTERNEHMER AM BAU VERANTWORTLICH ZU PRÜFEN!

378-502

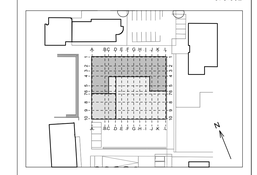

+/-0.00 = OK FFB EG = 267.66 ü.NN

BAUVORHABEN

Neubau Treffpunkt Wendlingen

Am Marktplatz
73240 Wendlingen am Neckar

ARCHITEKT
Drei Architekten
Haag, Haffner, Stroheker
Freie Architekten BDA
Rotebühlstrasse 87
70178 Stuttgart

Telefon 0711-66995-0
Telefax 0711-66995-50

BAUHERR
Stadt Wendlingen am Neckar
Stadtbauamt
Am Marktplatz 2
Wendlingen

Telefon 07024-943-0
Telefax 07024-943-262

PLANINHALT

Grundriss Untergeschoss

DATUM	26.07.07	INDEX	B
DRUCK DATUM	04.02.2008	PLANNUMMER	
PLANGRÖSSE	A0		
MASSSTAB	1:50		378-502
GEZEICHNET	BP	GEPRÜFT	