




**2. Stufe der Lärmaktionsplanung  
Stadtenwicklungskonzept**



Stadt Wendlingen a.N.

**Übersichtsplan  
Maßnahme + 5m Wand**

-  Schallschutzwand 5m
-  Schallschutzwand Bestand

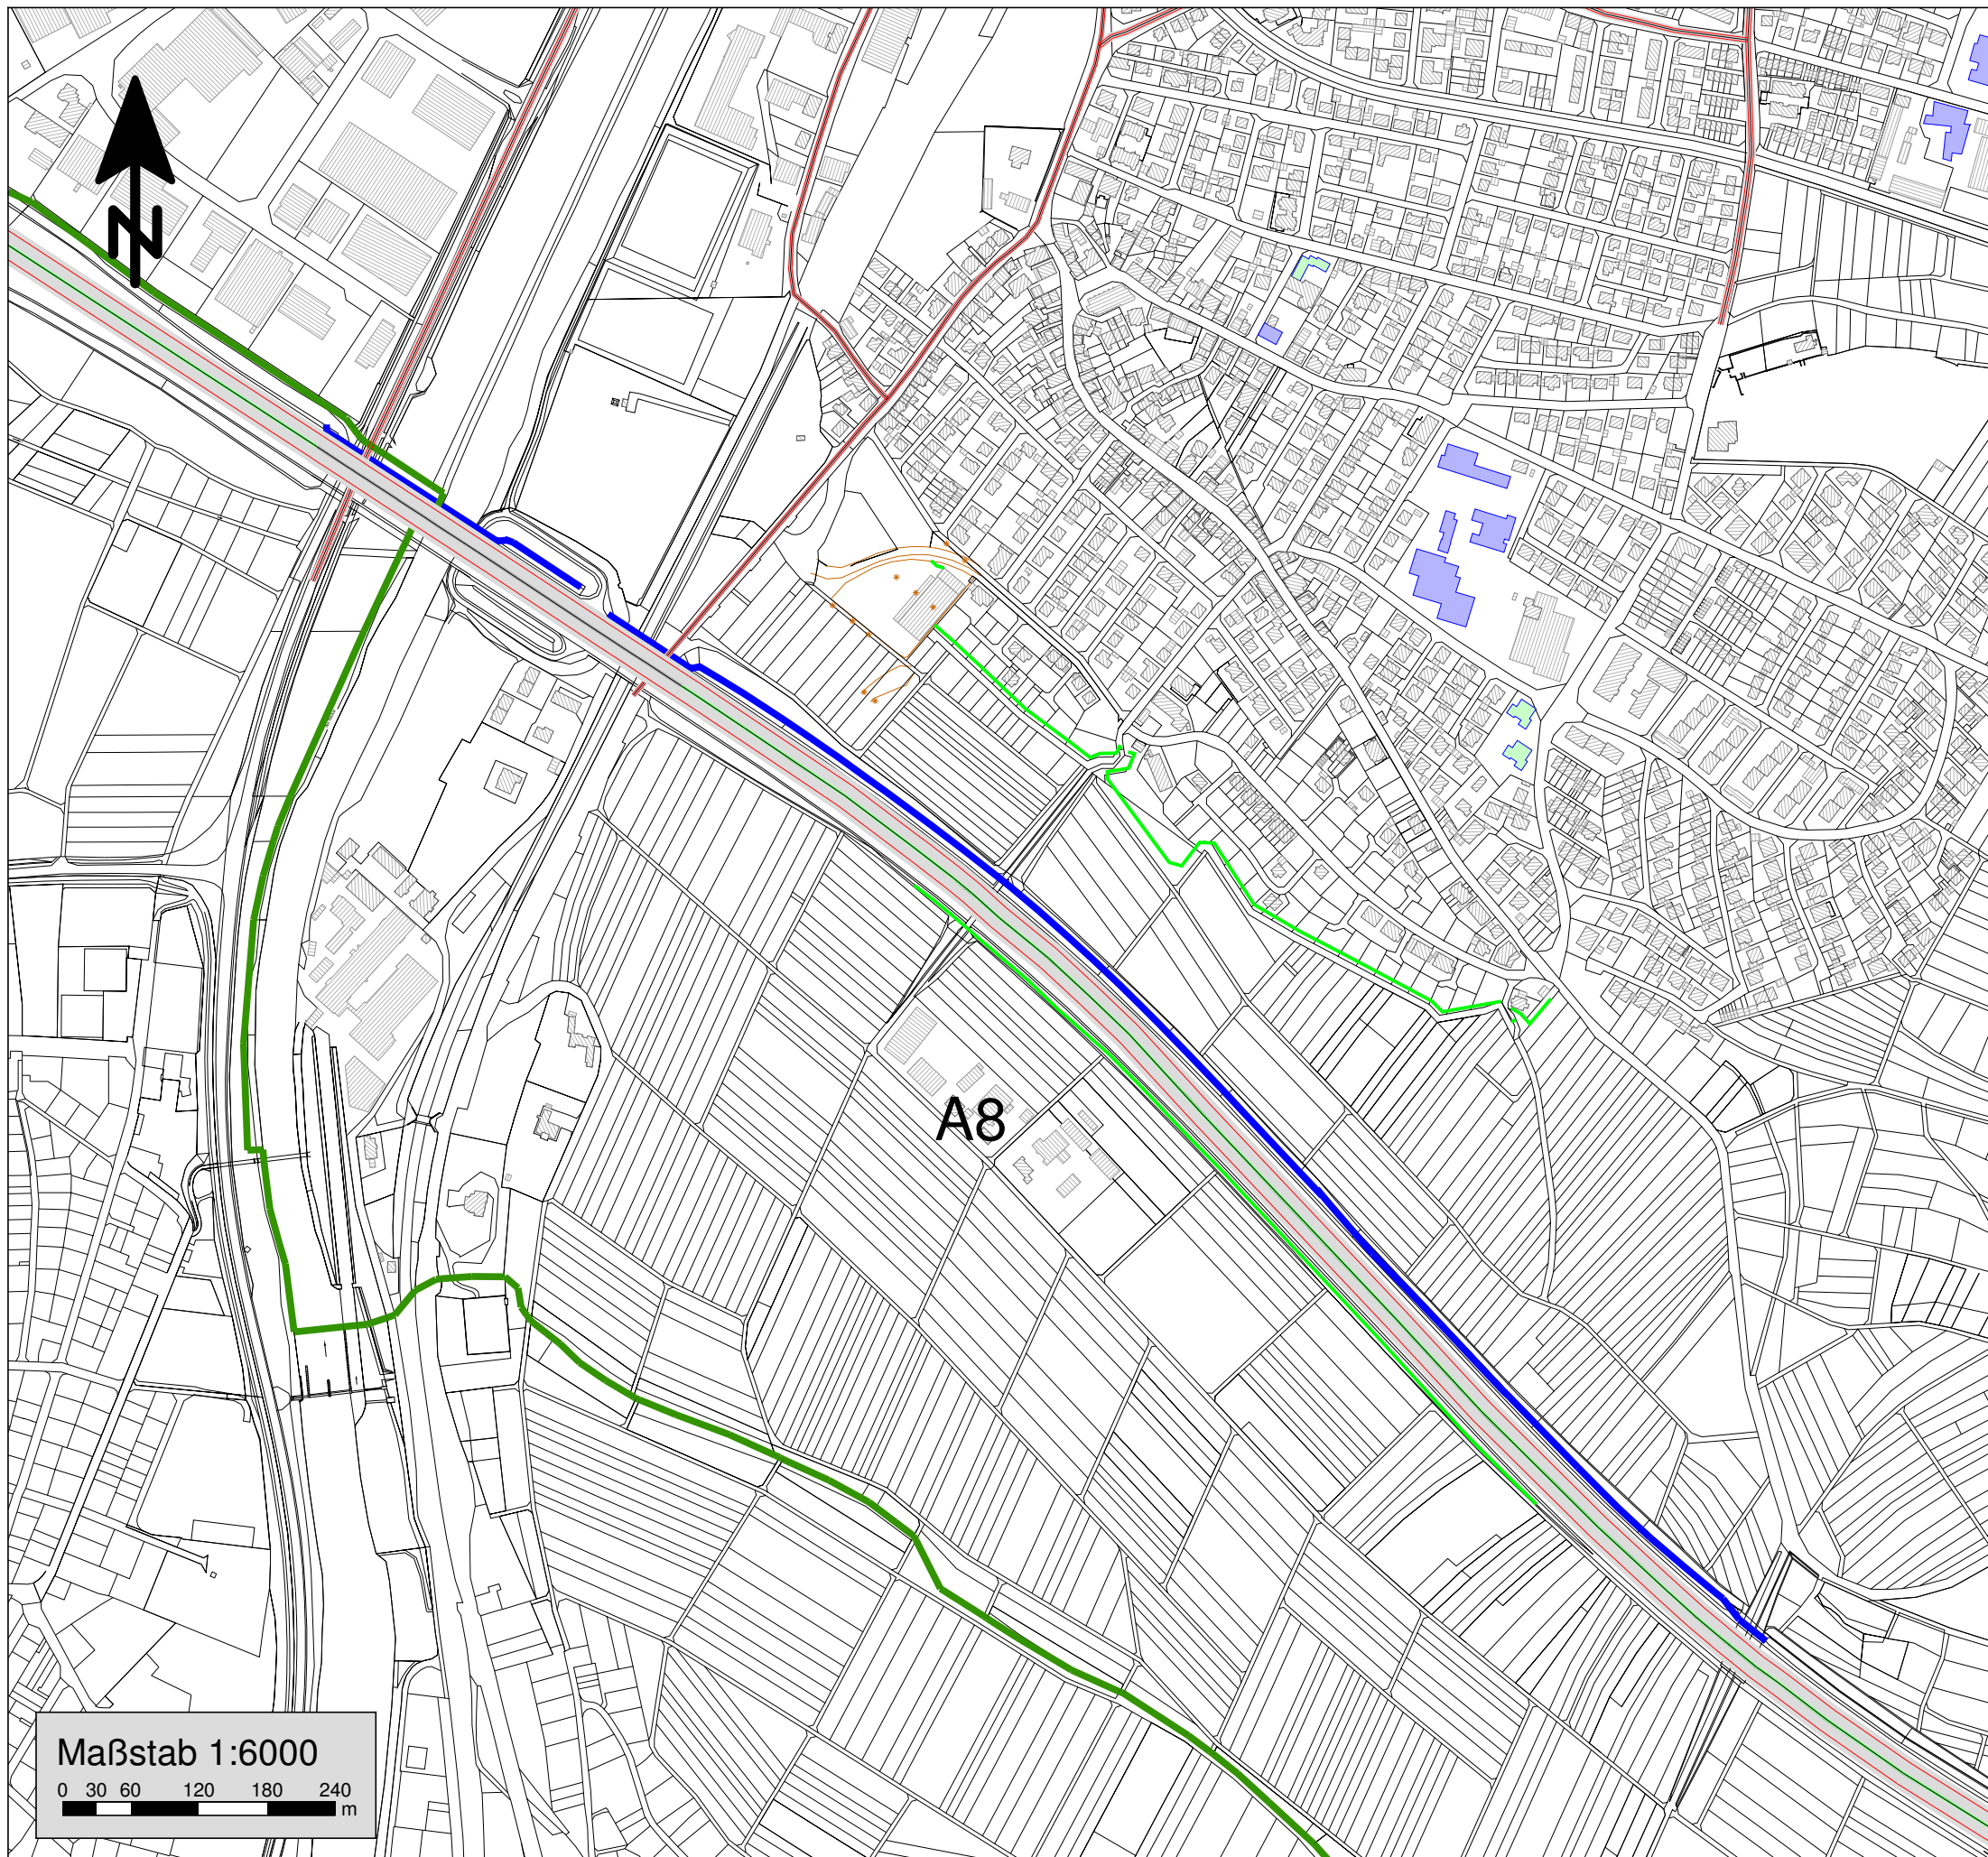

Augsburg, den 30.04.2015  
Im Auftrag der Stadt Wendlingen a.N.

**MÖHLER+PARTNER**  
 **INGENIEURE AG**

Eberlestraße 27  
86157 Augsburg

T +49 821 455 497 - 0  
F +49 821 455 497 - 29

info@mopa.de  
www.mopa.de