


EG

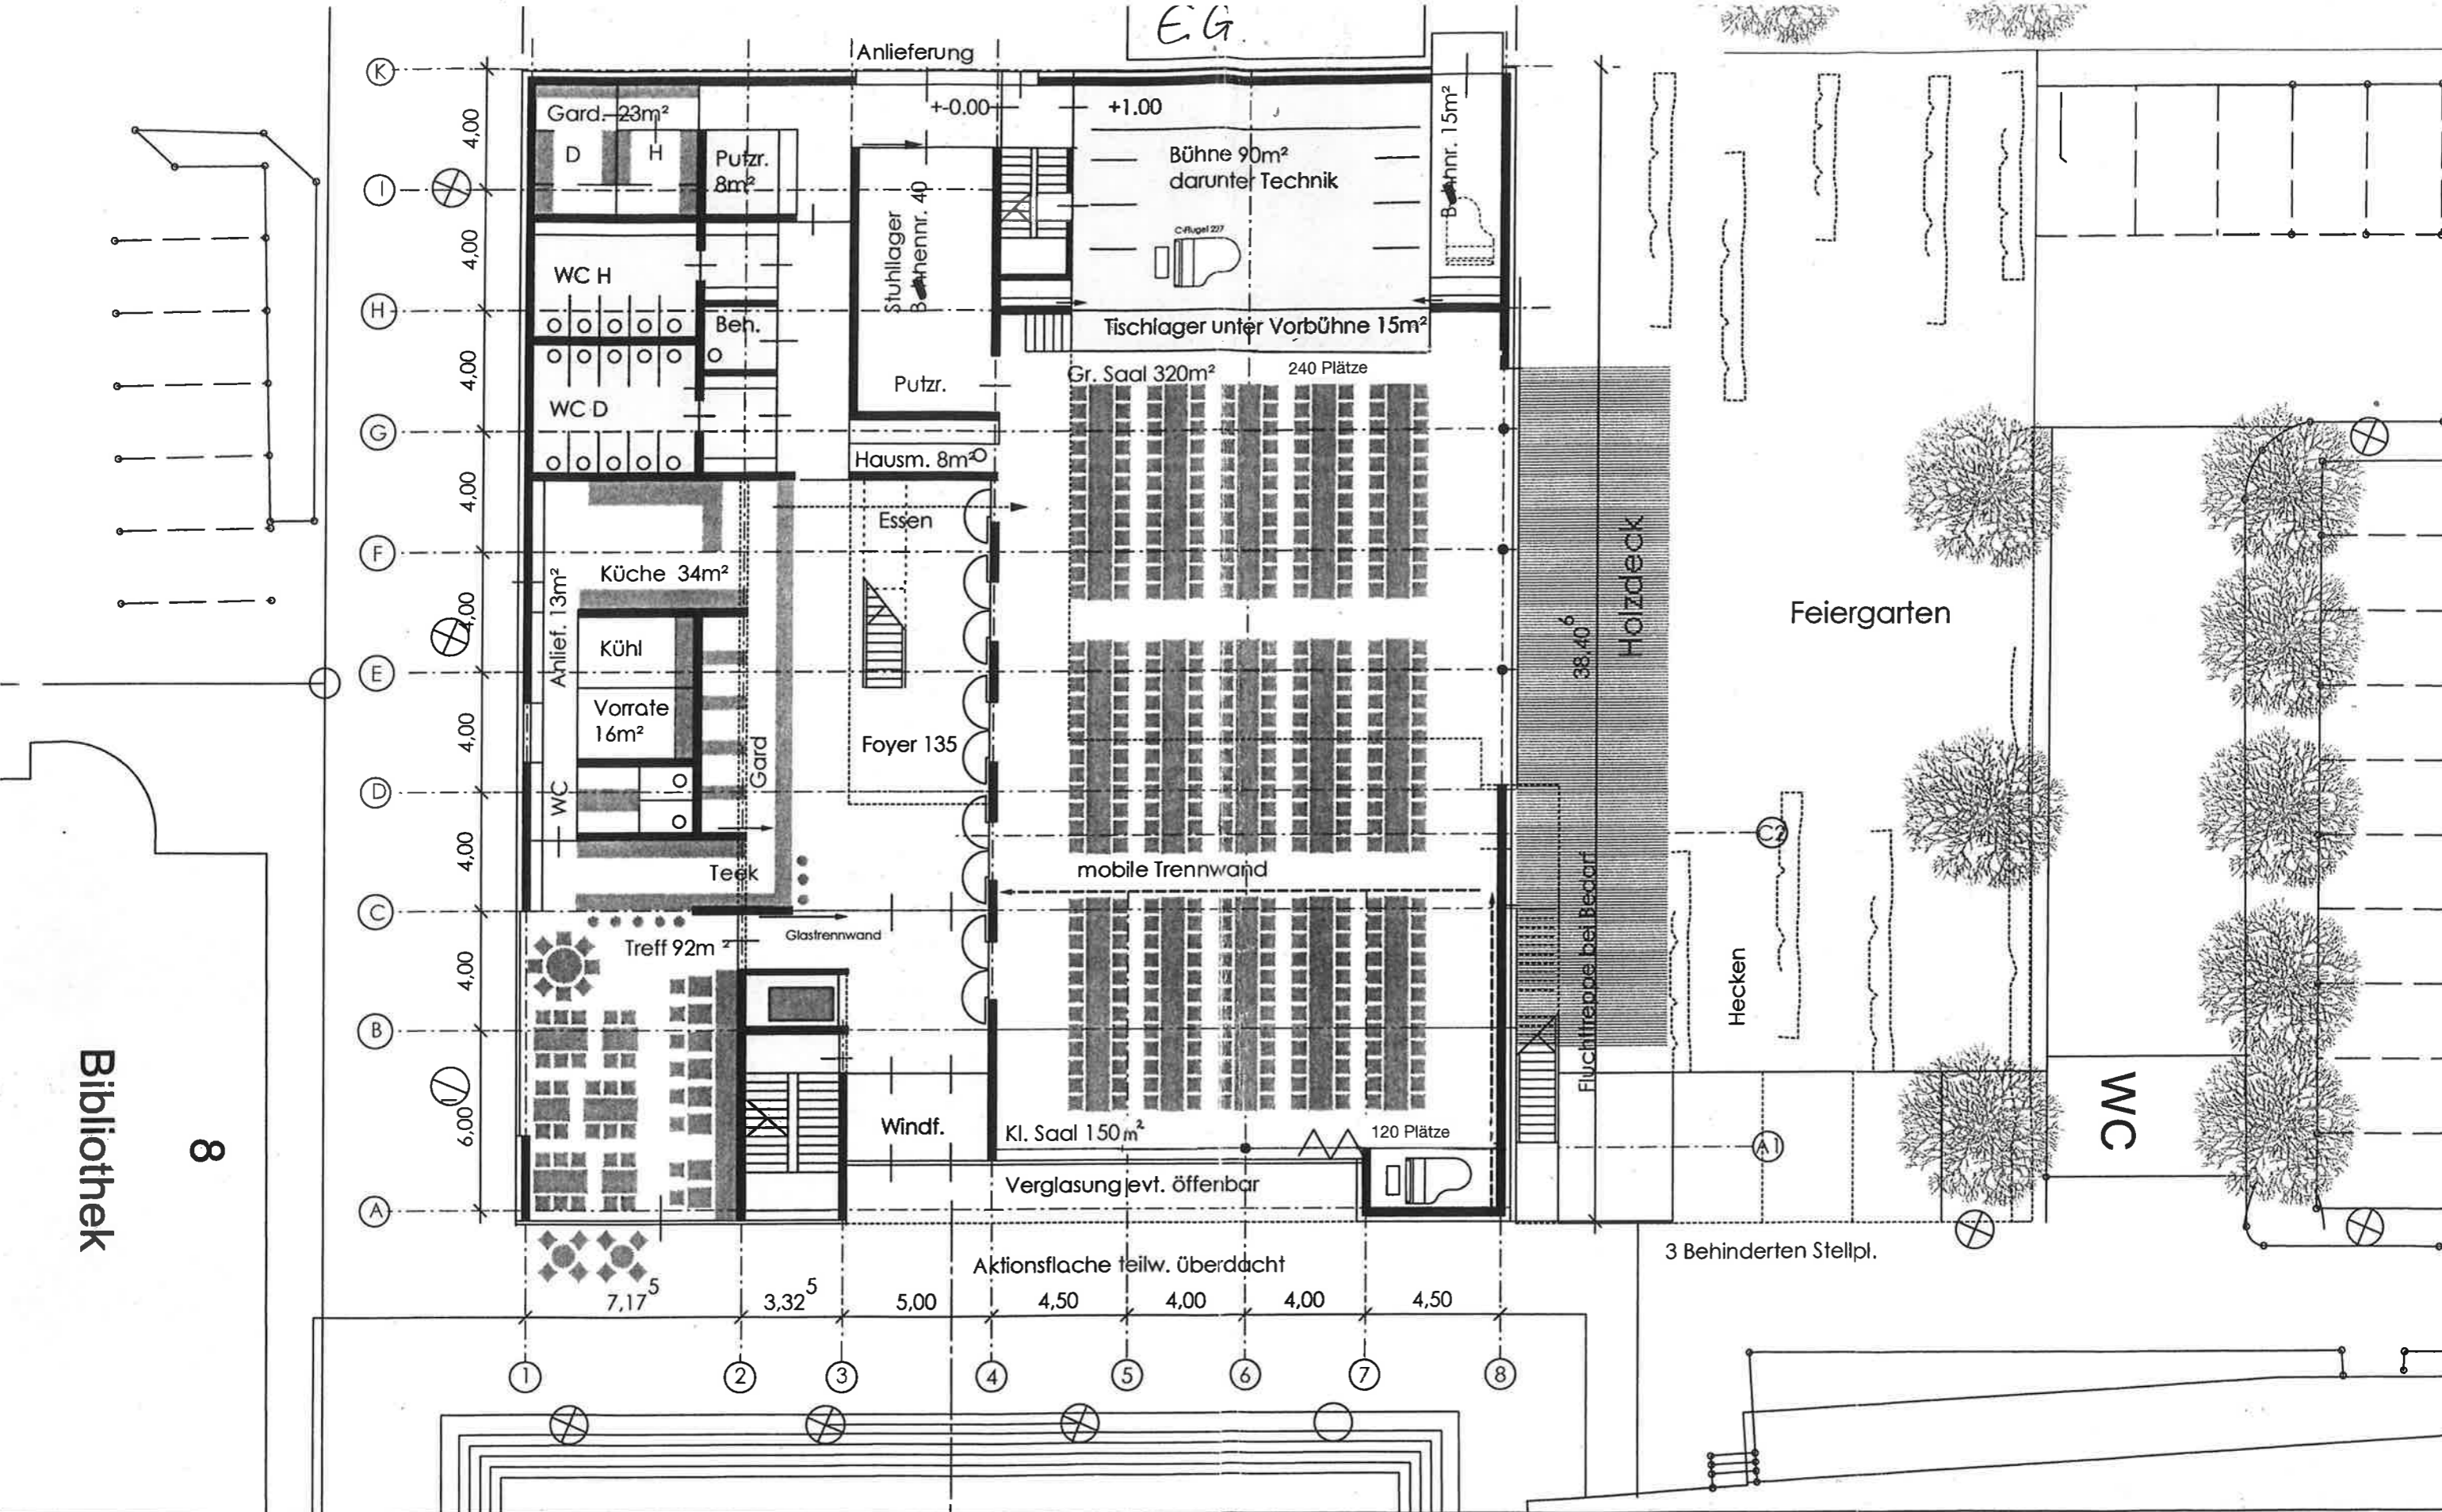

Bibliothek

8

Stadthaus Wendlingen a. N.

Alternative 3.3 M 1: 200 22.07.06
EG Tischmoblierung

Drei Architekten - Stuttgart
Hess Heffer Stöcker