

Karte


Fortführungsnachweis [REDACTED]

Maßstab 1:250

-ENTWURF-

Gemarkung: Wendlingen

Flur: 0

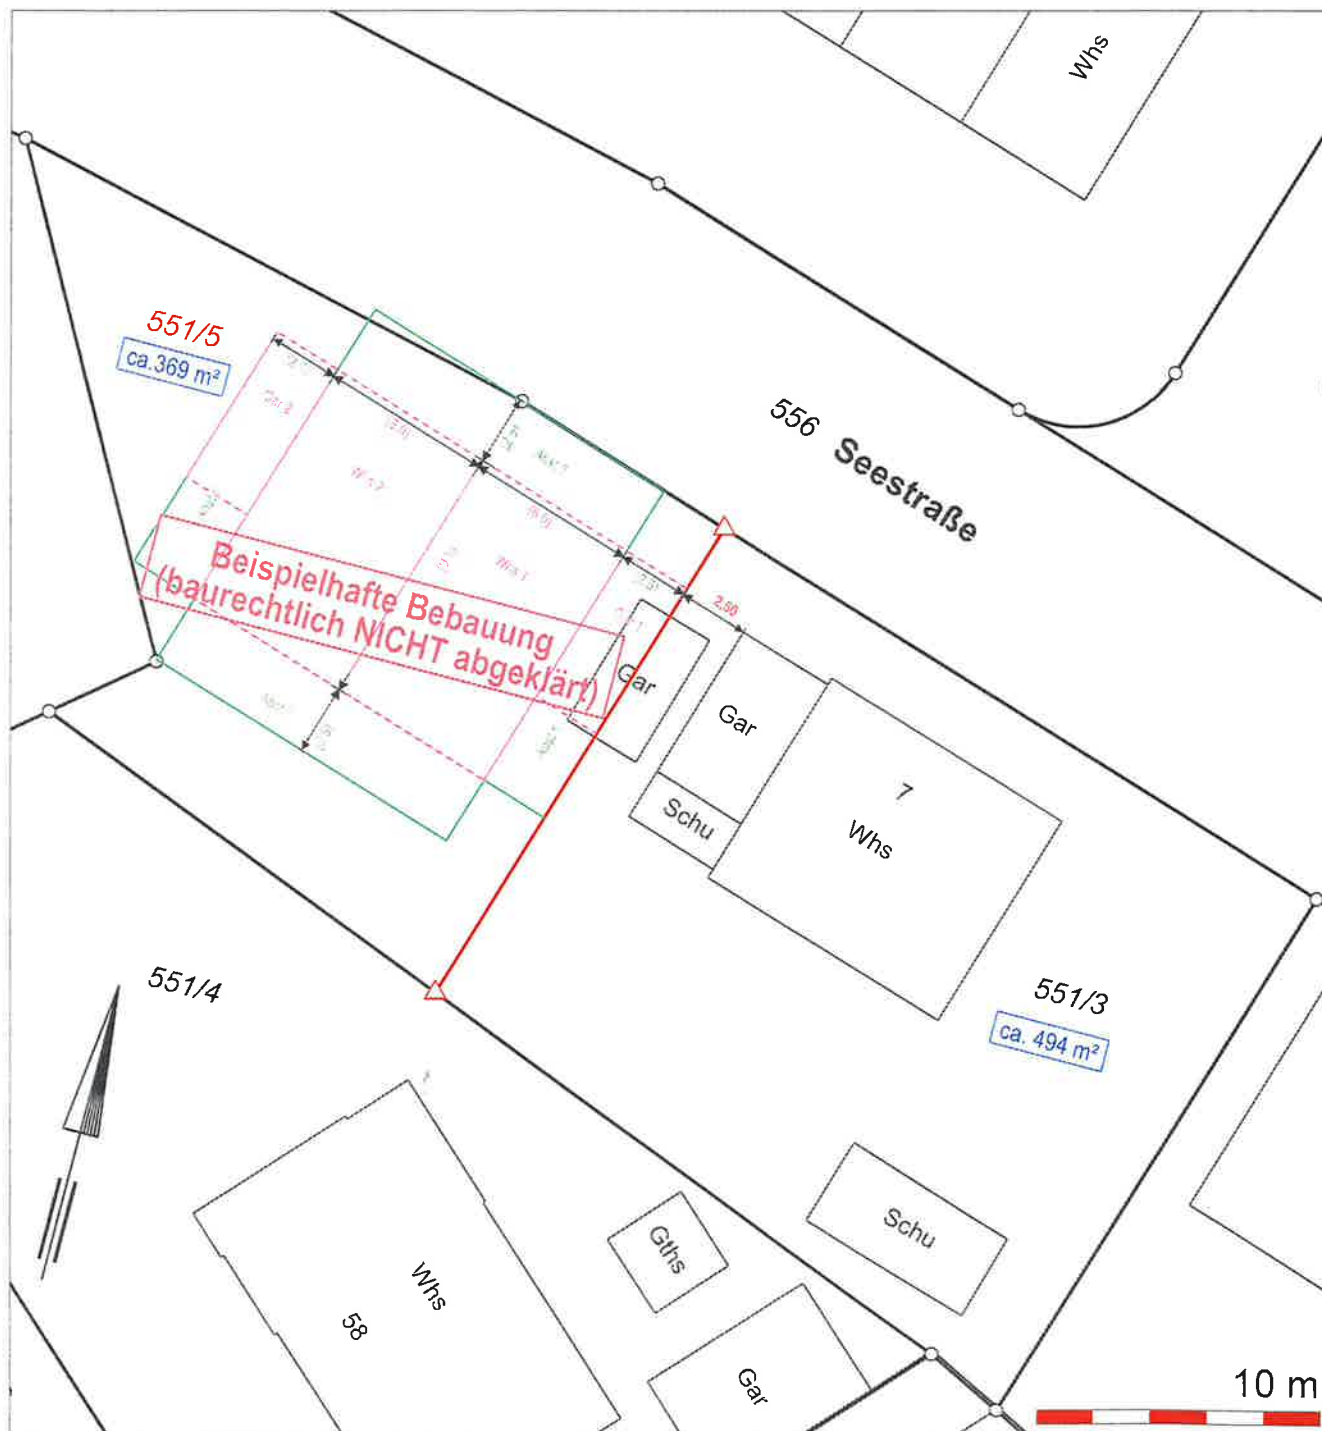

- — • Bestehenbleibende Grenze
- ⊠ — ⊠ Wegfallende Grenze
- △ — • Neue Grenze