


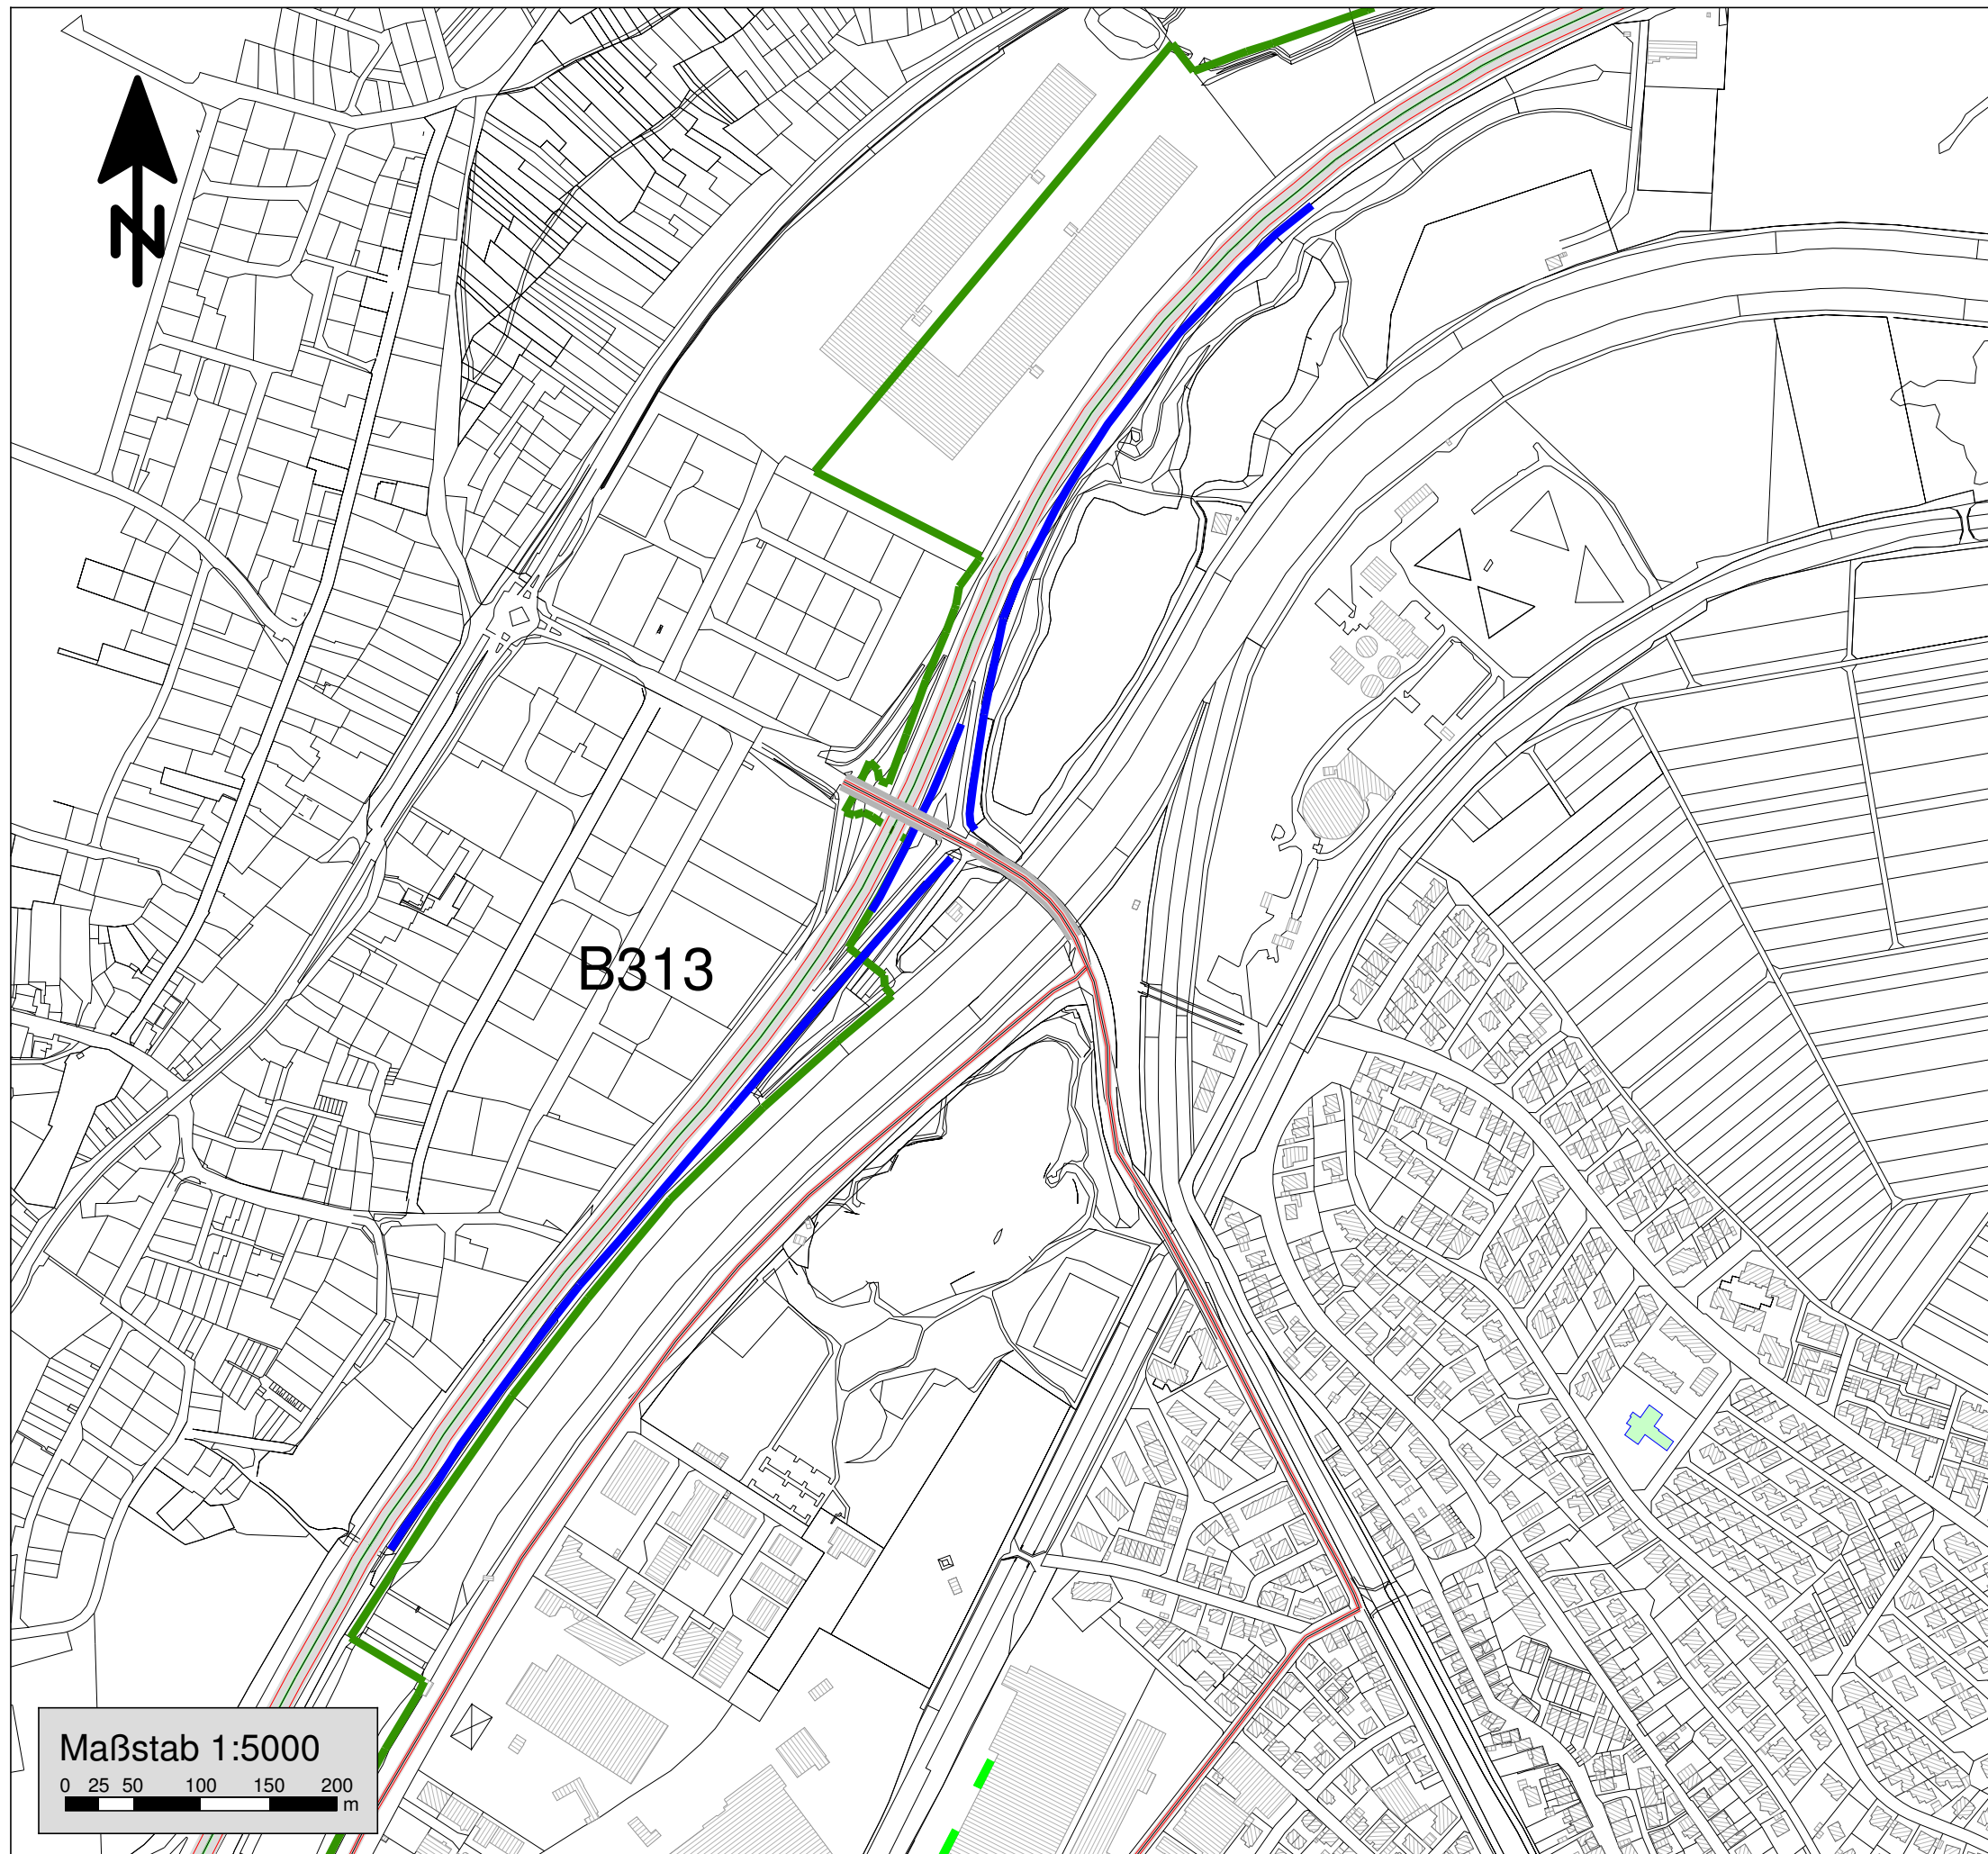
**2. Stufe der Lärmaktionsplanung
Stadtenwicklungskonzept**



Stadt Wendlingen a.N.

**Übersichtsplan
Maßnahme 3-4-5m Wall B313**

 Schallschutzwall 3-4-5m



Augsburg, den 30.04.2015
Im Auftrag der Stadt Wendlingen a.N.

MÖHLER+PARTNER
 **INGENIEURE AG**

Eberlestraße 27
86157 Augsburg

T +49 821 455 497 - 0
F +49 821 455 497 - 29

info@mopa.de
www.mopa.de