



# Schnitt A - A'

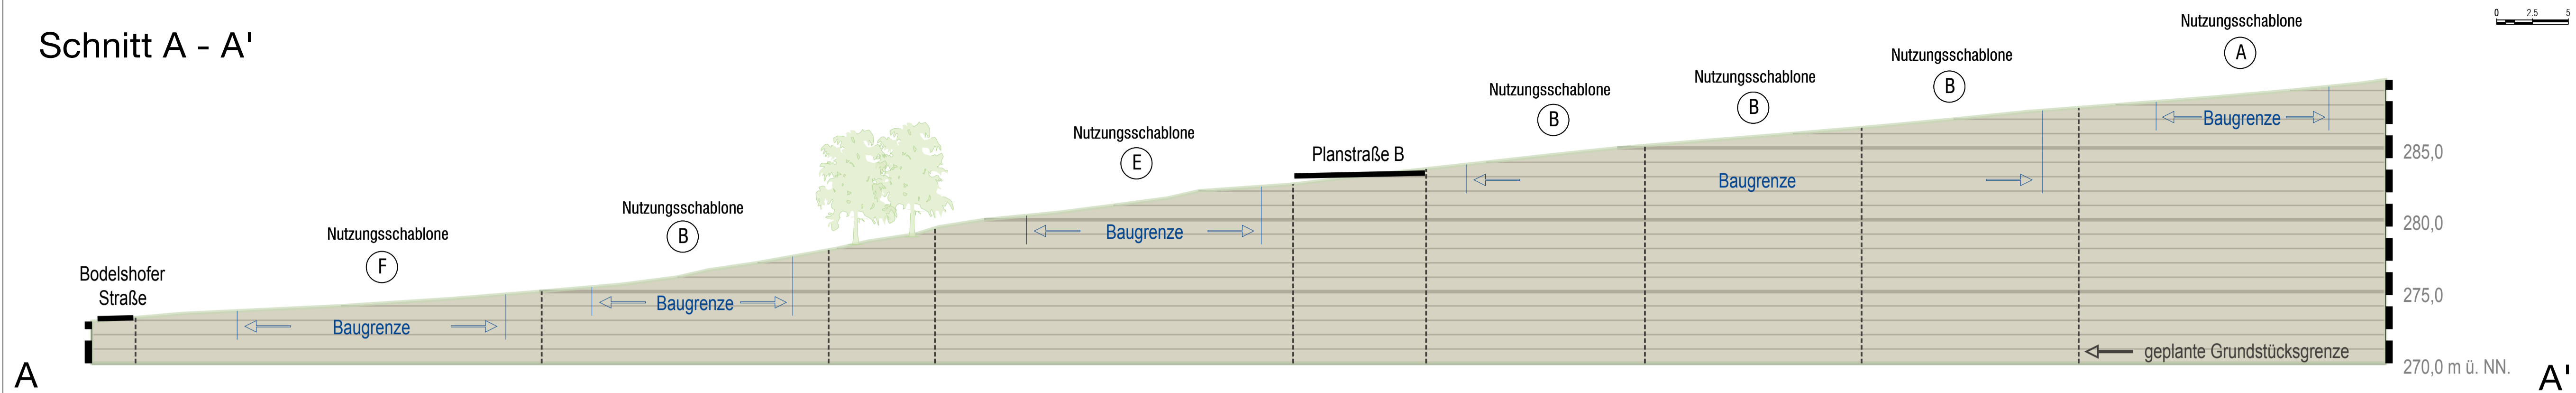

A

A'


# Schnitt B - B'

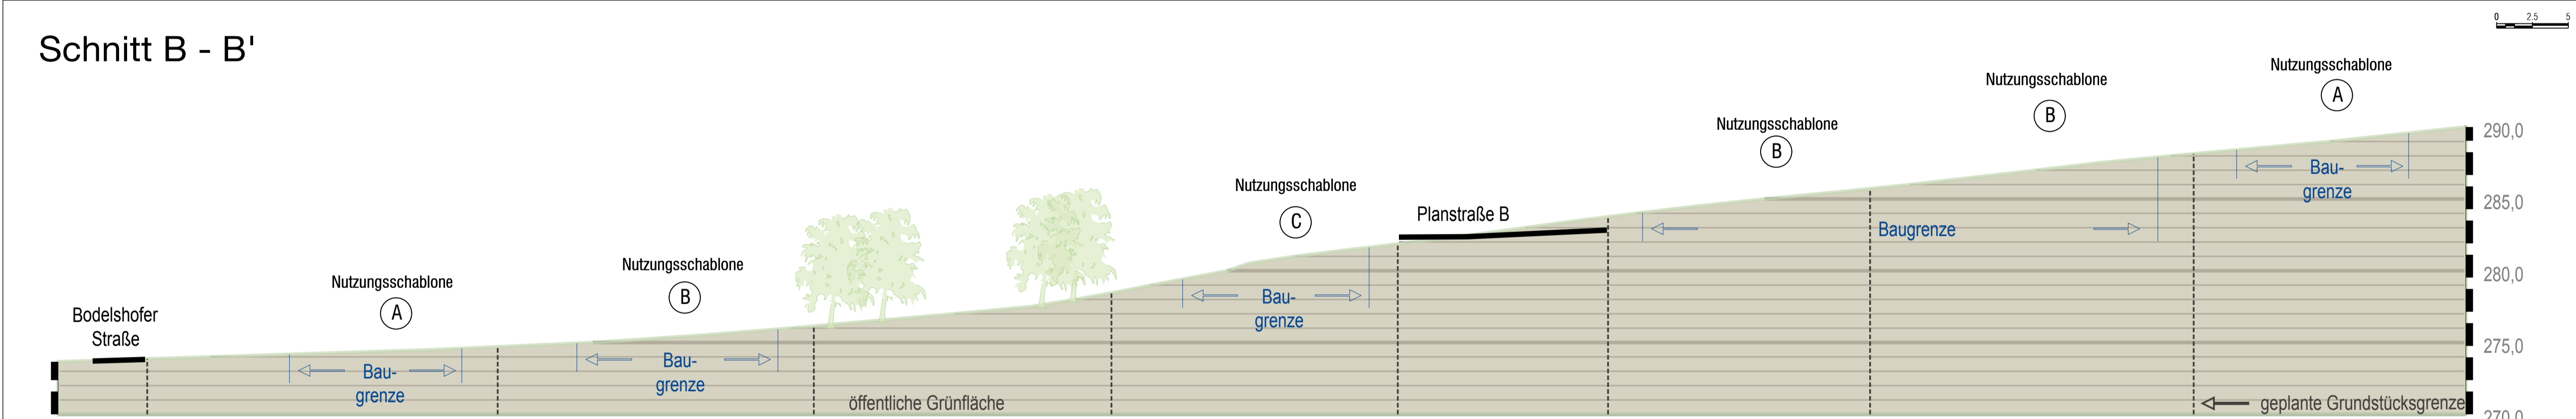

B


B'

# Schnitt C - C'

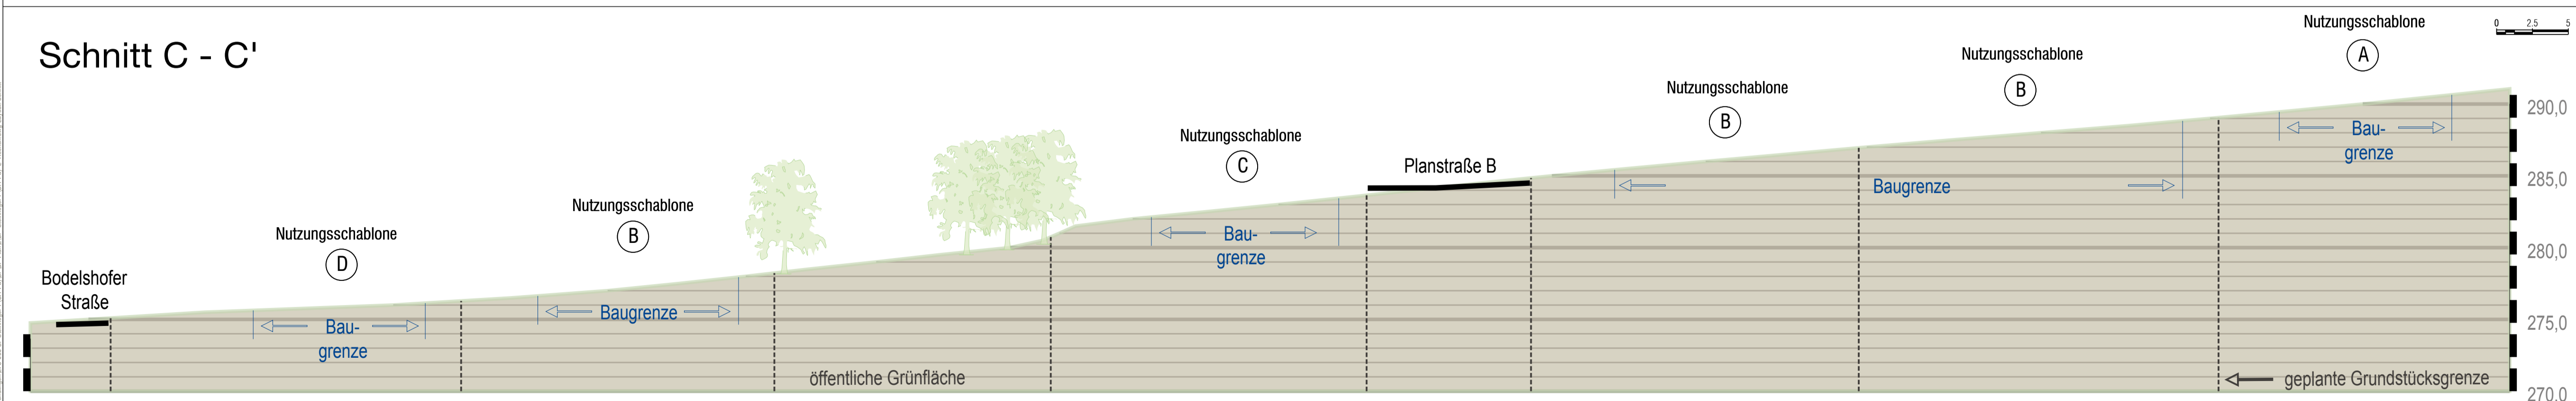

C

C'

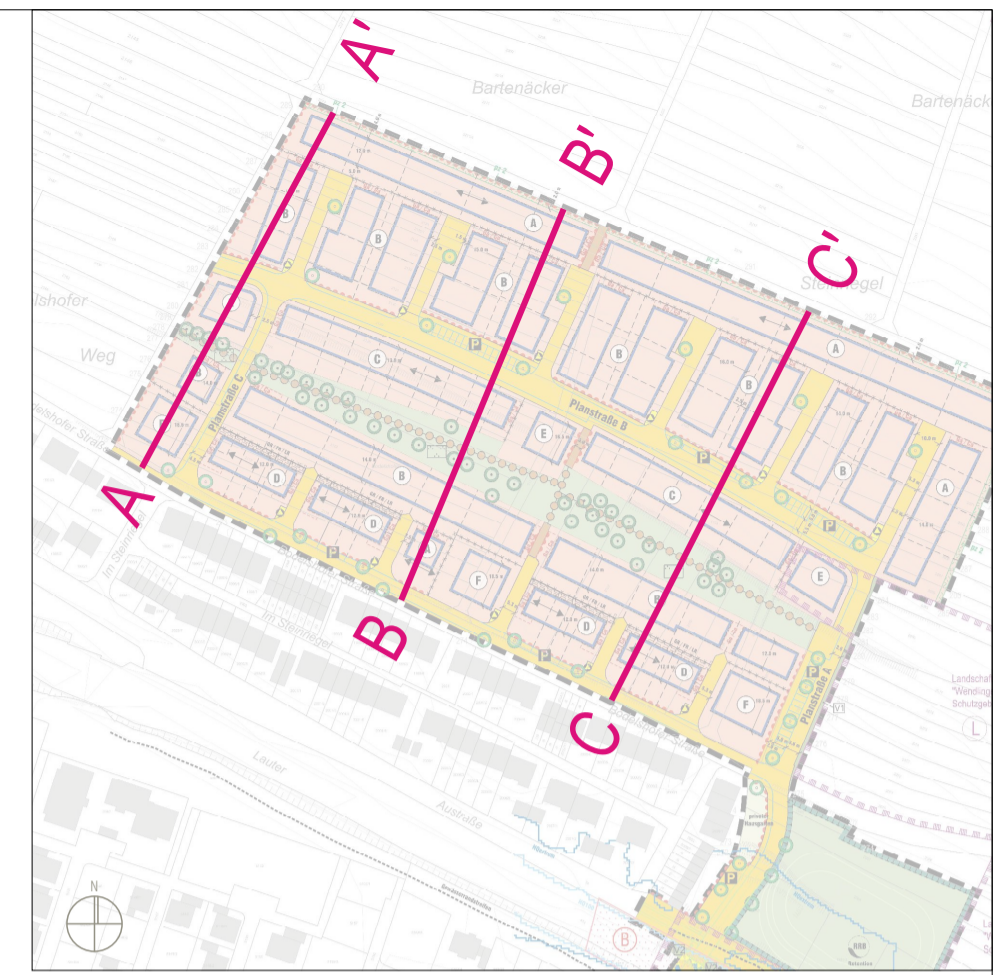

Bebauungsplan "Steinriegel 1 (BA 1a)", Vorentwurf vom 29.06.2018  
Maßstab 1 : 3.000

Grundlagen:  
Bebauungsplan "Steinriegel 1 (BA 1a)", Vorentwurf vom 29.06.2018  
Erschließungsplanung, Geotek Ingenieure GmbH, 31.10.2018

## BEBAUUNGSPLAN

### "Steinriegel 1 (BA 1a)", Planbereich 25/02.1

### Schnittzeichnungen

Schnitt A - A'  
Schnitt B - B'  
Schnitt C - C'  
mit Stand vom 11.12.2018

Maßstab 1 : 250