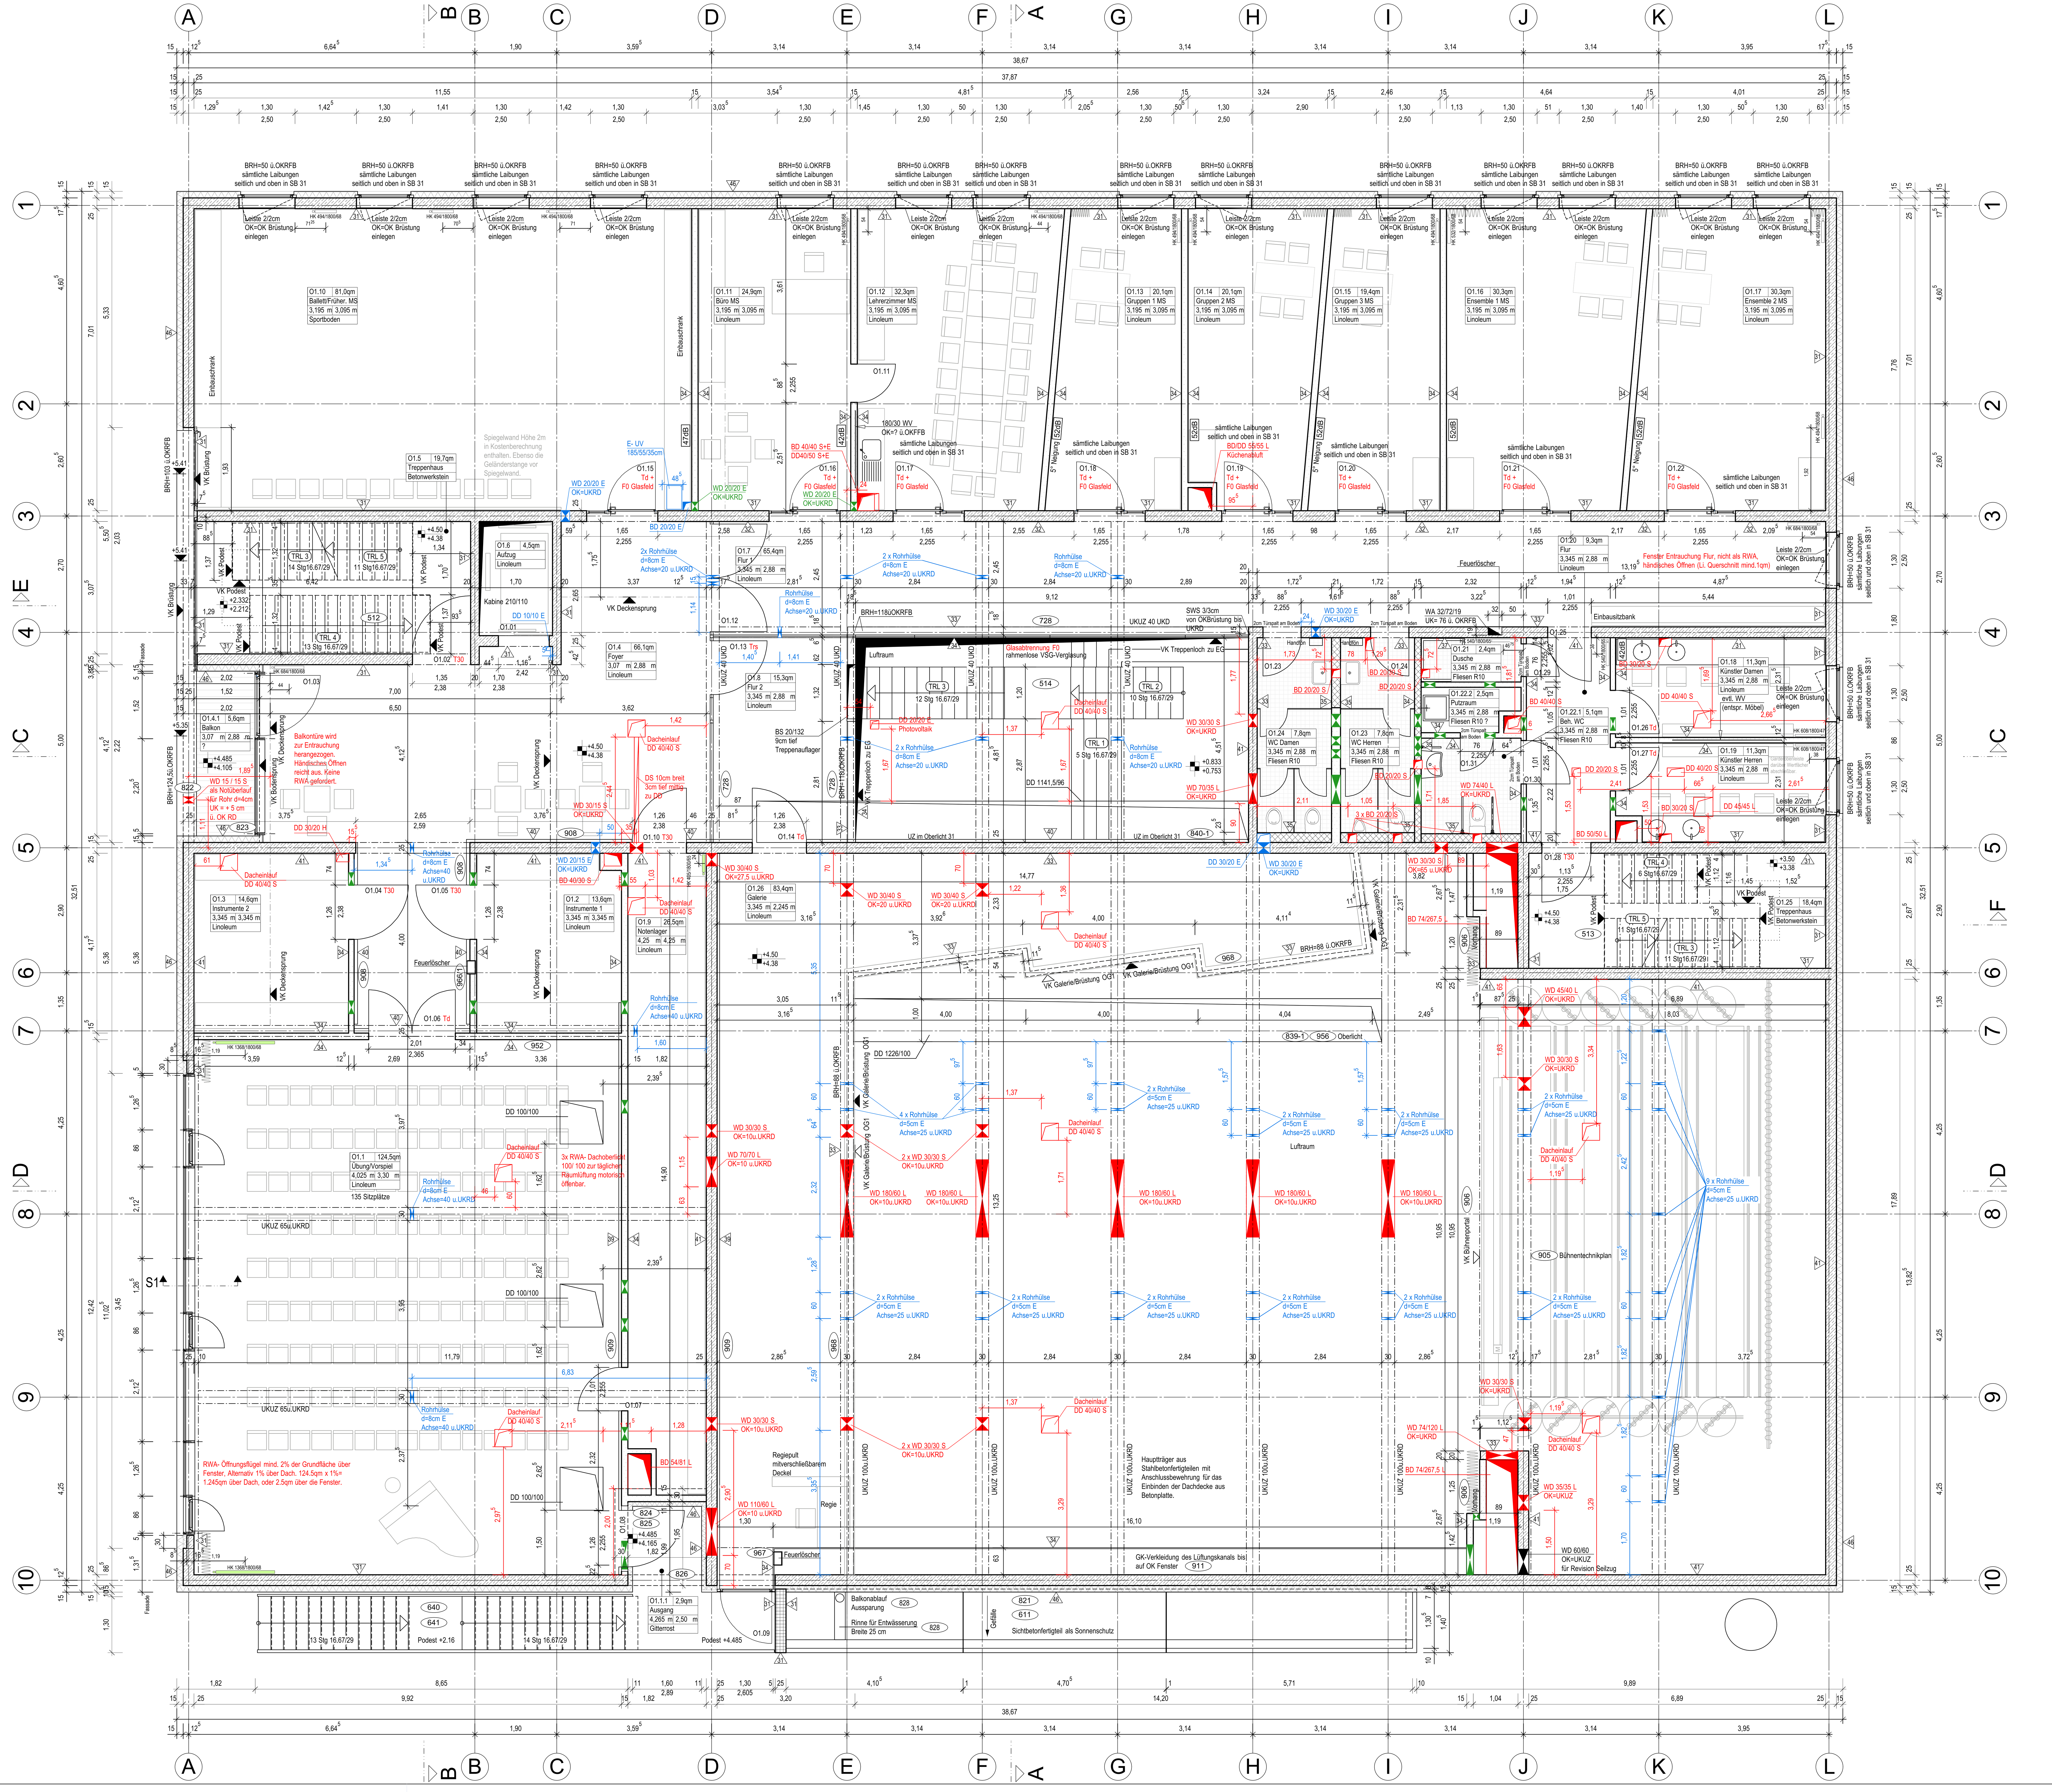

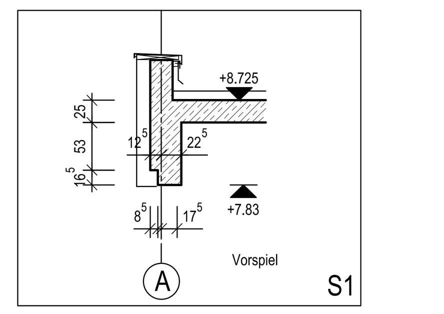

LEGENDE OBERFLÄCHEN

SB 31 — Wandoberfläche z.B. Sichtbeton Betonplan

OBERFLÄCHEN WÄNDE

30	Sichtbeton Stulpschalung
31	Sichtbeton Betonplan
32	Sichtbeton Brettschalung
33	Kalkzementputz / Anstrich
34	Gipskarton / Anstrich
35	Gipskarton / Wandfliese
36	Gipskarton / Abdichtung / Wandfliese
37	Wandfliese/ Putz
38	Wandfliese/ Putz / Abdichtung
39	Akustik- Holzverkleidung B1
40	Holzverkleidung
41	Stahlbeton / Anstrich
42	KS Mauerwerk / Anstrich
43	Faserzement gedämmt
44	Gipskarton / Anstrich / Blechverkleidung
45	Dämmplatten / Anstrich
46	Wärmedämmverbundsystem

ABKÜRZUNGEN

AK	Außenkante	RH	Rohrhülse
AS	Anschlagschiene	RR	Regenrohr (Fallrohr)
BD	Bodendurchbruch	S	Sanitärinstallation
BE	Bodeneinlauf	SWS	Senkrechter Wandschlitz
BRH	Brüstungshöhe über RFB	T30/T90	Brandschutztür
DA	Deckenaussparung	Tds	Türe dicht-, selbstschließend
DD	Deckendurchbruch	Td	Türe dichtschließend
E	Elektroinstallation	TS	Trennschiene
F30/F90	Feuerwiderstand 30 / 90 min.	UK	Unterkante
FD	Fußbodendurchbruch	VK	Vorderkante
FFB	Fertigfußboden	VKD	Vorderkante Decke
FK	Fußbodenkanal	VM	Vormauerung
FS	Fußbodensprung	WA	Wandaussparung
H	Heizungsinstallation	WD	Wärmedämmung
HG	Hausgrund	WWS	Waagrechter Wandschlitz
L	Lüftungsinstallation		
OK	Oberkante		
OKFFB	Oberkante Fertigfußboden		
OKRFB	Oberkante Rohfußboden		
RDS	Rohdeckensprung		

LEGENDE

E09 18,0qm / Windfang / 4,18 m 3,43 m / Schmutzfangm.
- Raumbezeichnung
- Raumhöhe von OKFFB bis UKFD
- Fußbodenbelag
- Raumhöhe von OKFFB bis UKRD

Stahlbeton	BS Bodenschlitz
WU-Beton	BD Bodendurchbruch
Betonfertigteil	DS Deckenschlitz
Mauerwerk	DD Deckendurchbruch
Mauerwerk System	WS Wandschlitz
Vorsatzschale massiv	WD Wanddurchbruch
Trennwand System	Abbruch Bestehender Wände
Trennwand Trockenbau	Linie = über Schnittebene (z.B. Stürze)
Vorsatzschale Trockenbau	Linie = unter Schnittebene
Installations-Systemwand	+ 2.82 OKFFB / + 2.70 OKRFB
Gips- Wandbauplatte	Aussparung für Leuchten in Stahlbetondecken
Dämmung	Eingießtopf in Stahlbetondecken !!! Achse = Leuchtenmitte
Bemassung auf Achse	Einbauleuchte In Abgeh. Decken
580 siehe Detailplan 580	Deckenauslass Elektro
47dB schalltechn. Anforderung	60/30 WV UK=20 Wandverstärkung L=60/H=30 UK=20 ü OKF

BRÜSTUNGSHÖHEN AB OK RFB TÜRHÖHEN AB OK RFB!

SCHACHTABMAUERUNGEN ERST NACH AUFFORDERUNG DURCH DIE BAULEITUNG SCHLIESSEN BEPLANKUNGEN STÄNDERWÄNDE ERST NACH INSTALLATION HLS!

INDEX	DATUM	ART DER ÄNDERUNG	VON
-	7.1.08	DD 20/20 E Achse E-F, 4-5 NEU UZ im Bereich der Rauchschutzverglasung NEU Rohrhülse Achse E,4 d= 8 cm NEU	RS
-	10.1.08	Möbel im Bereich der Künstlergarderoben um 10cm nach Achse K verschoben, Heizkörper auf echte Grösse angepasst	RS
-	17.1.08	Oberflaechen Wandbelaege WC angepasst	RS
-	25.1.08	Wand Achse 6, I-L von 20 auf 25cm in Richtung Bühnenraum verbreitert, Vorbühne und Steigzone Lüftung angepasst, Türhöhe E.32 angepasst	RS
-	28.1.08	Türen O1.15 / O1.16 um 10cm in Richtung Achse A verschoben Türe O1.19 10cm in Richtung Achse L verschoben	RS

SÄMTLICHE MASSE SIND VOM UNTERNEHMER AM BAU VERANTWORTLICH ZU PRÜFEN!

378-504

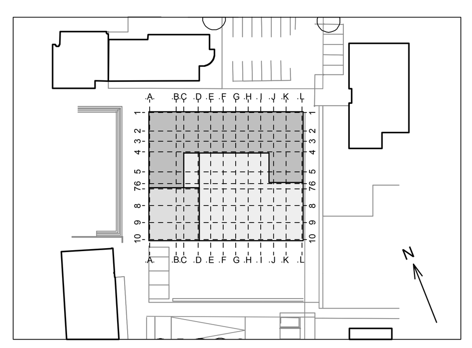

+/-0.00 = OK FFB EG = 267.66 ü.NN

BAUVORHABEN

Neubau Treffpunkt Wendlingen

Am Marktplatz
73240 Wendlingen am Neckar

ARCHITEKT
Drei Architekten
Haag, Haffner, Stroheker
Freie Architekten BDA
Rotebühlstrasse 87
70178 Stuttgart

Telefon 0711-66995-0
Telefax 0711-66995-50

BAUHERR
Stadt Wendlingen am Neckar
Stadtbauamt
Am Marktplatz 2
Wendlingen

Telefon 07024-943-0
Telefax 07024-943-262

PLANINHALT

Grundriss 1. Obergeschoss

DATUM	11.02.2008	INDEX	VORABZUG
DRUCK DATUM	11.02..2008	PLANNUMMER	378-504
PLANGRÖSSE	A0		
MASSSTAB	1:50		
GEZEICHNET	RS	GEPRÜFT	