


# Treffpunkt Stadtmitte - Fluchtwege

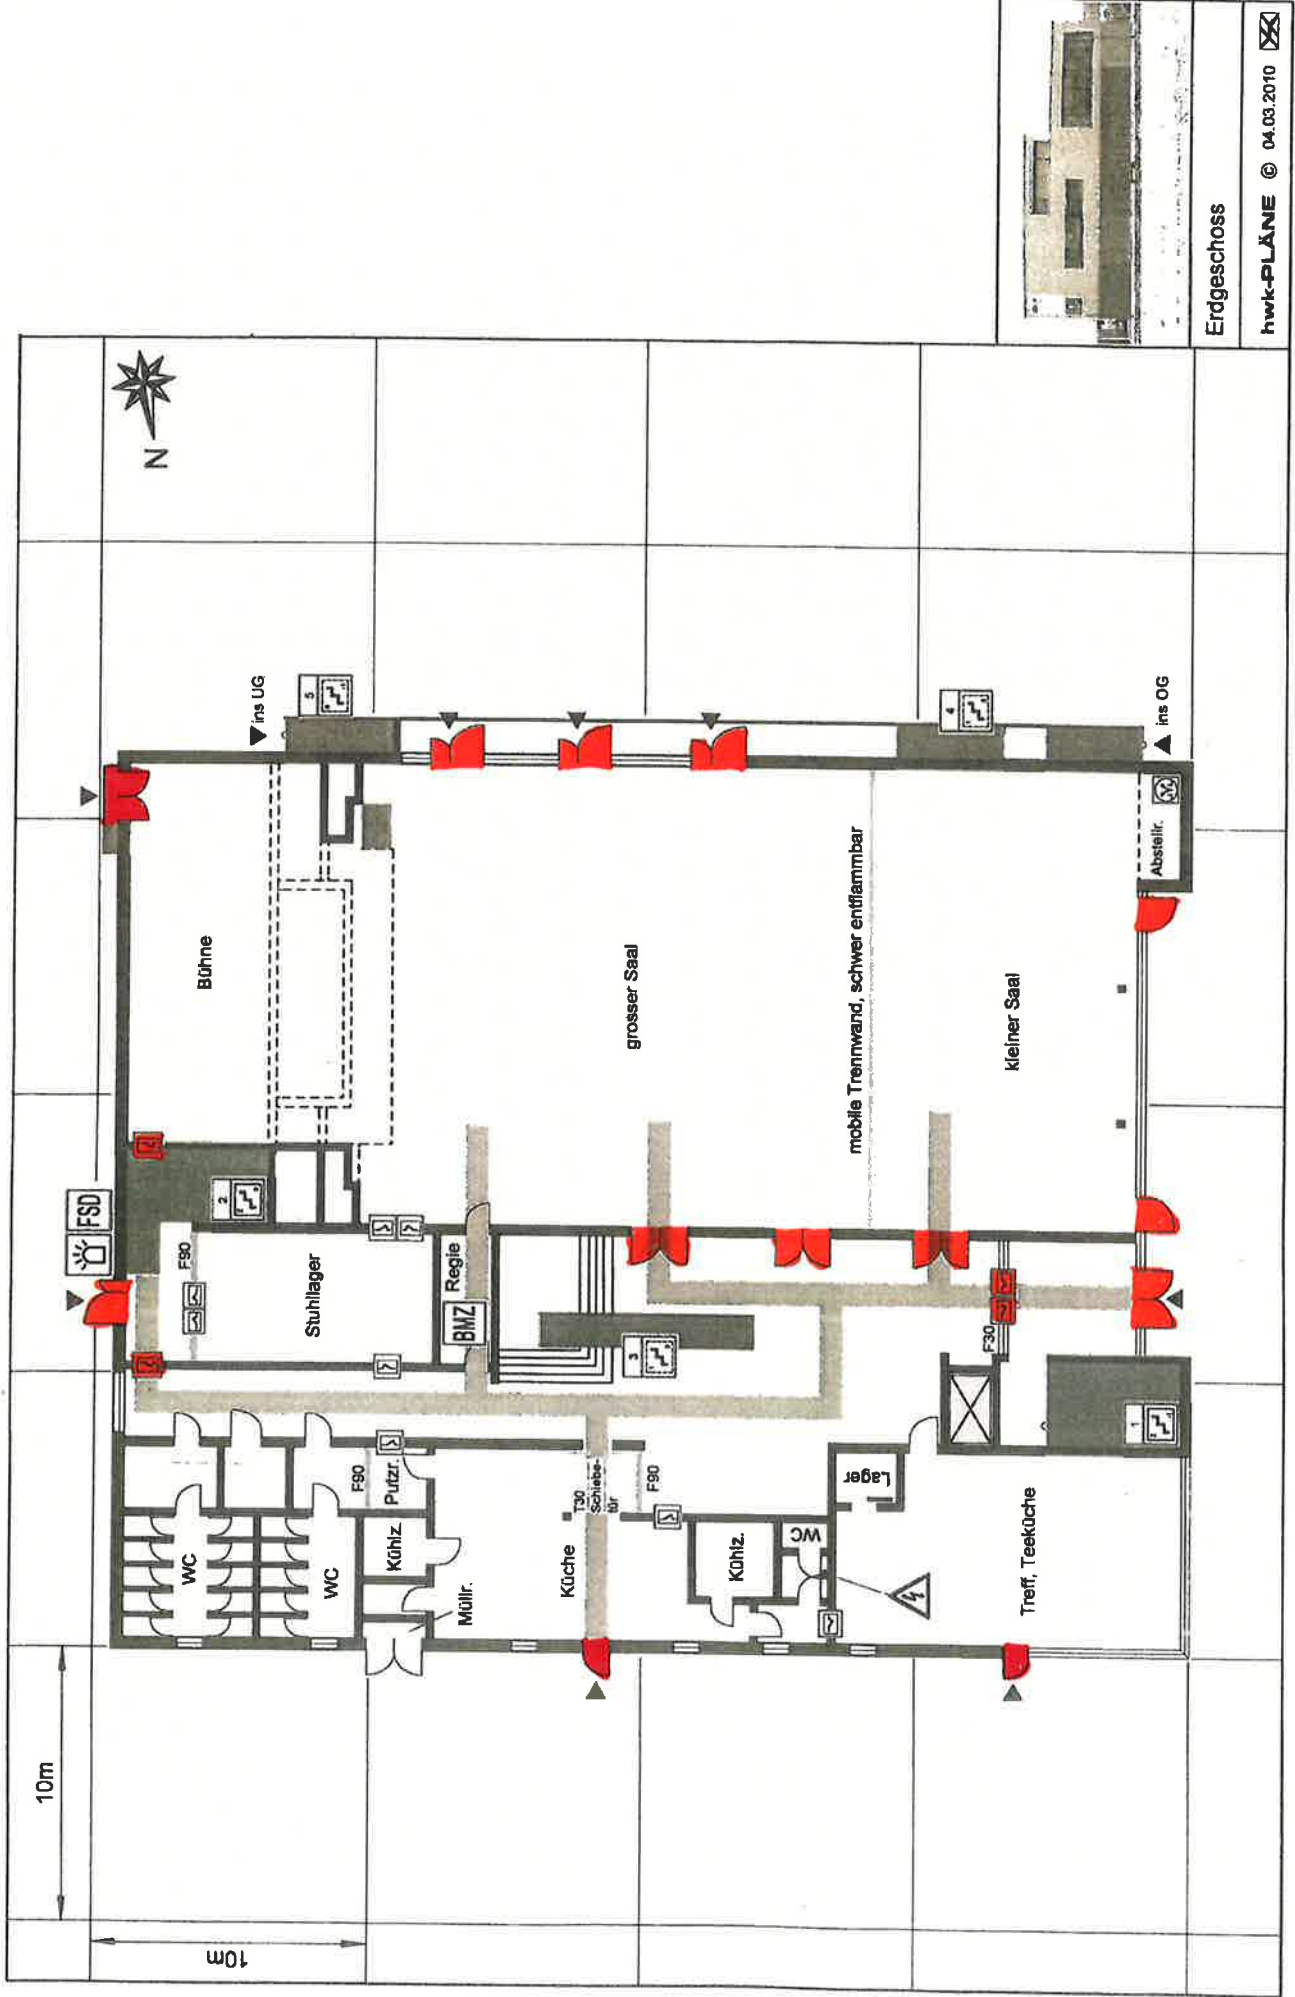

Erdgeschoss

hwk-PLÄNE © 04.03.2010